


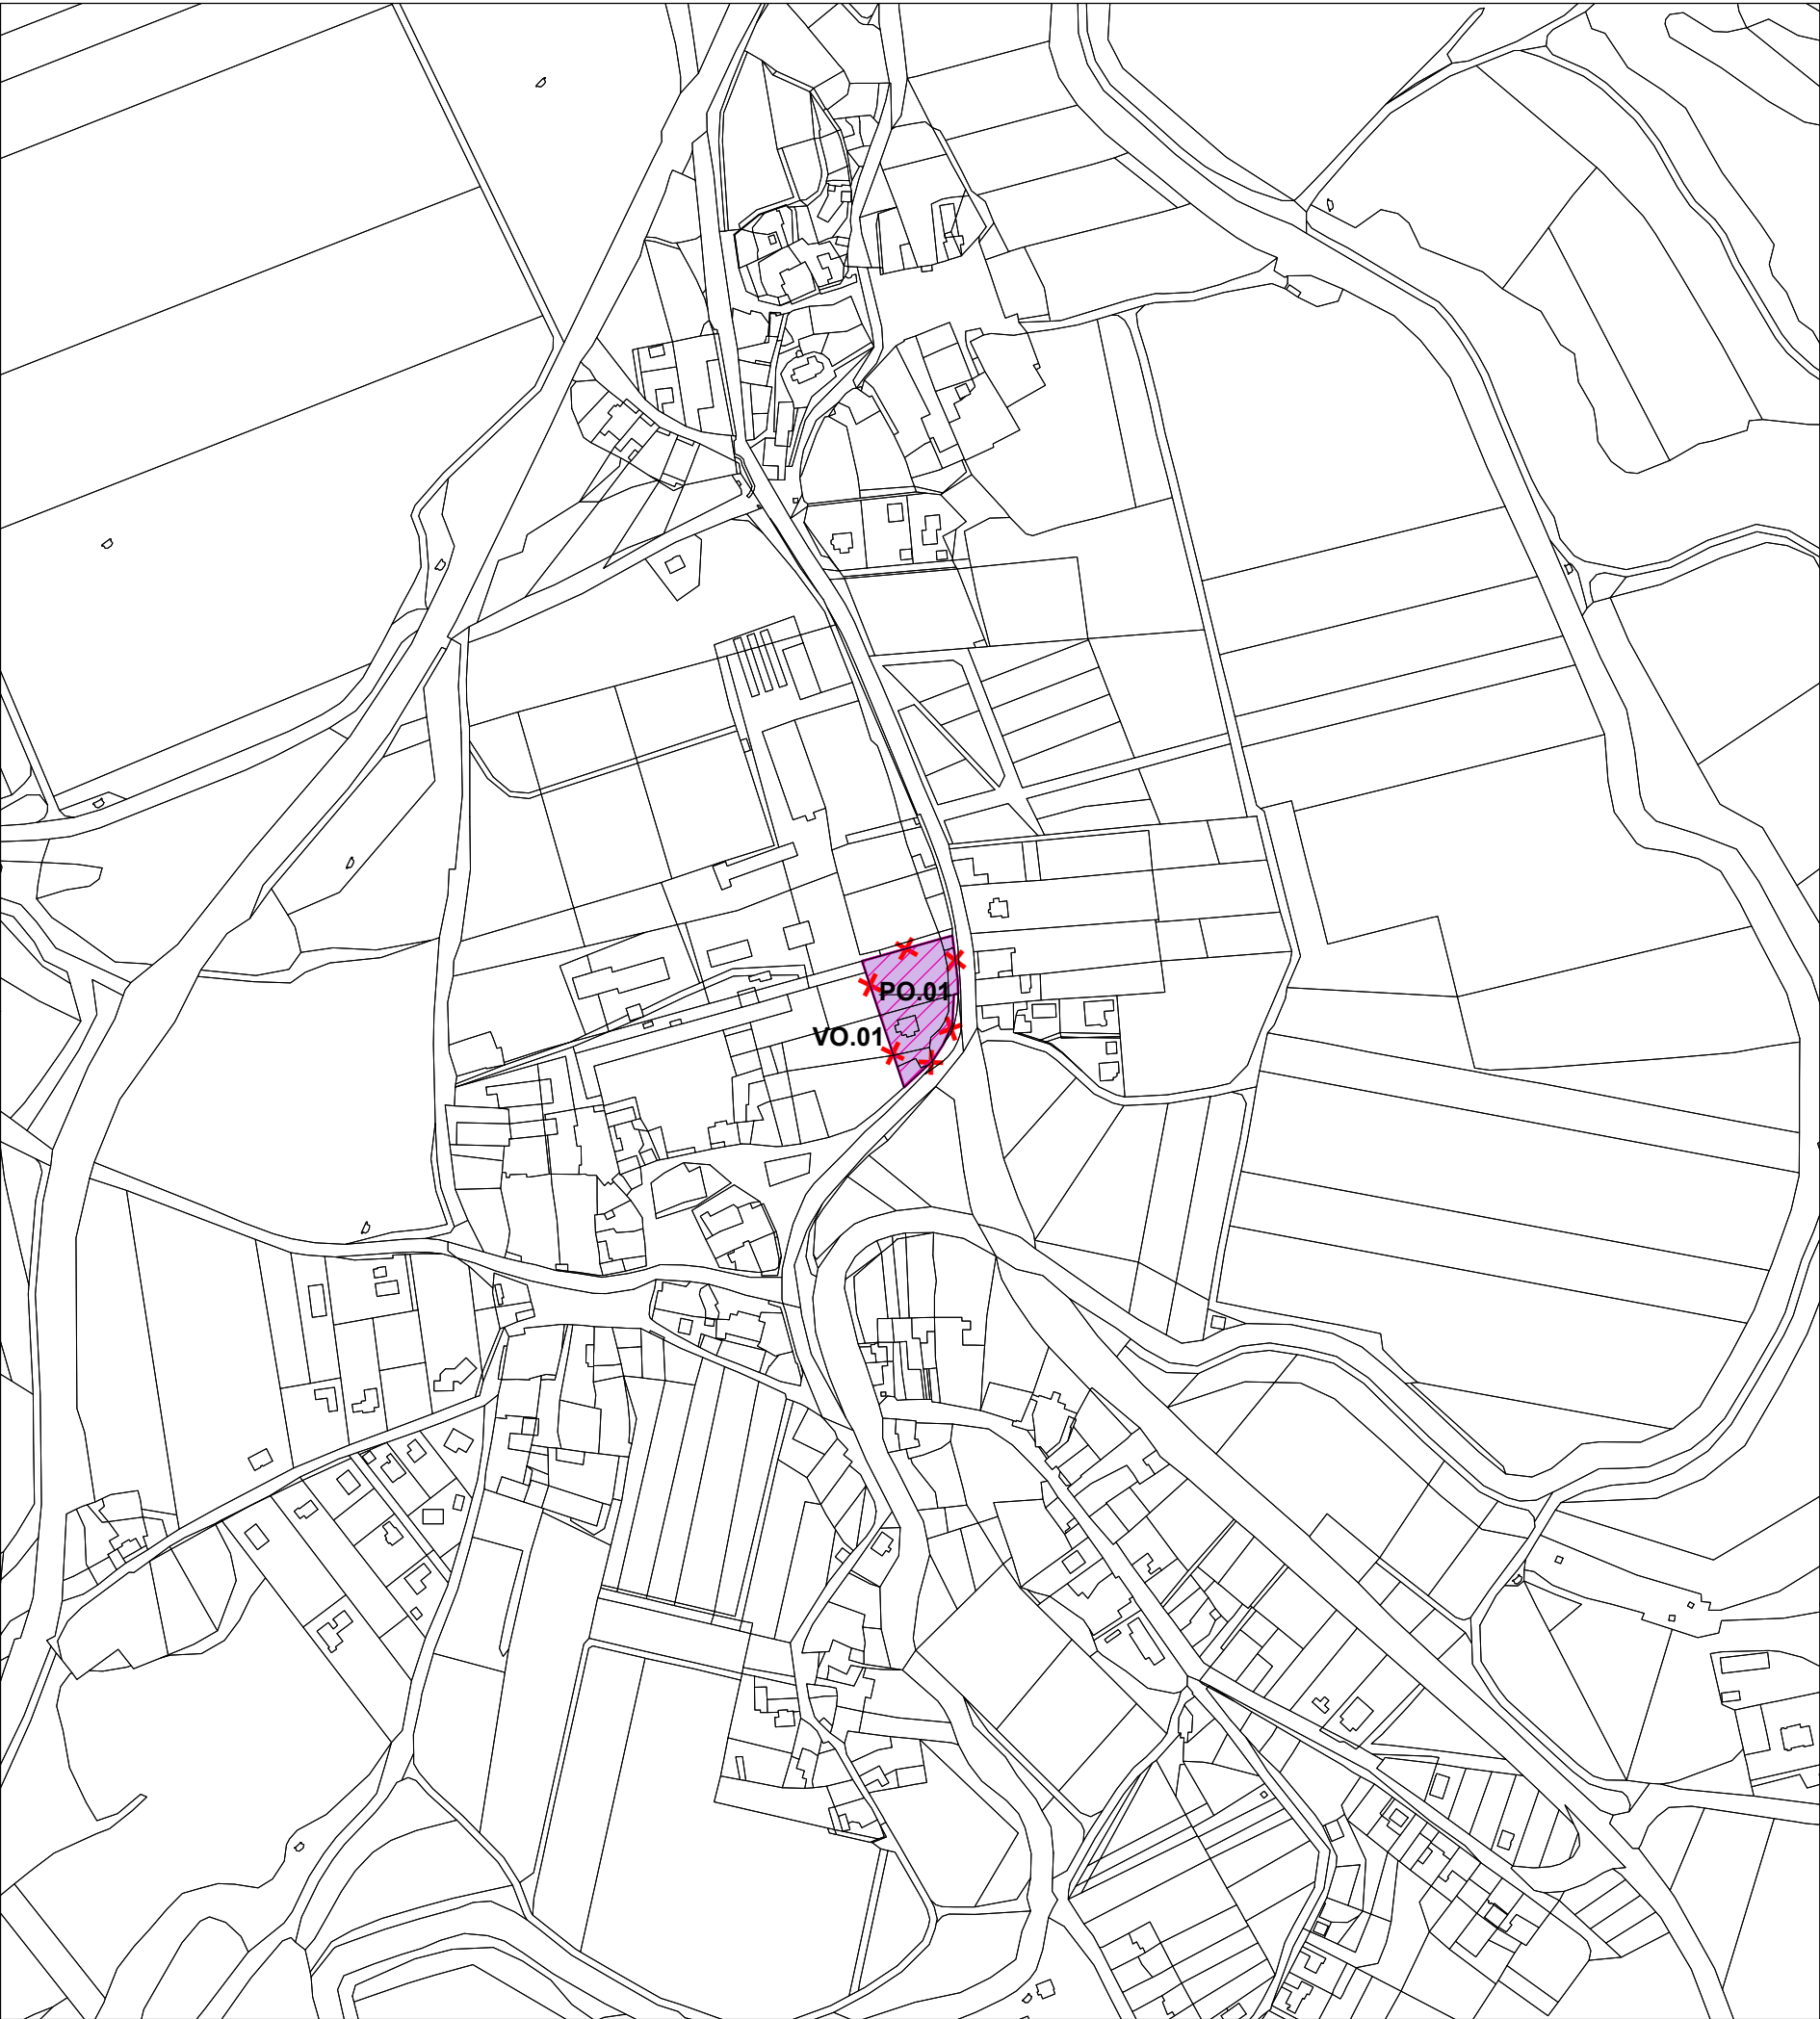

LEGENDA



ŘEŠENÉ ÚZEMÍ

PLOCHY A KORIDORY POUZE S MOŽNOSTÍ UPLATNĚNÍ
PŘEDKUPNÍHO PRÁVA



VPS OBČANSKÉHO VYBAVENÍ S MOŽNOSTÍ UPLATNĚNÍ
PŘEDKUPNÍHO PRÁVA
(POLOŽKA LEGENDY RUŠENÁ ZMĚNOU ÚP Č. 4)



VPS OBČANSKÉHO VYBAVENÍ

ZÁZNAM O ÚČINNOSTI

označení správního orgánu, který změnu územního plánu vydal
Zastupitelstvo obce Holedeč

otisk úředního razítka

.....
podpis oprávněné úřední osoby pořizovatele

jméno a příjmení, funkce oprávněné úřední osoby pořizovatele
Bc. Martina Oppelová, Úřad územního plánování, náměstí Svobody 1, 438 01 Žatec
datum nabytí účinnosti změny územního plánu

ZMĚNA Č. 4 ÚP HOLEDEČ

název výkresu
VÝKRES VEŘEJNĚ PROSPĚŠNÝCH STAVEB,
OPATŘENÍ A ASANACÍ

číslo výkresu
3

zadavatel
Obec Holedeč

pořizovatel
Úřad územního plánování Žatec, náměstí Svobody 1, 438 01 Žatec

zpracovatel
Ing. arch. Karel Maier
Ing. Daniel Franke

otisk autorizačního razítka

.....
podpis autorizované osoby

datum
červen 2025

měřítko
1 : 5 000