




Veletice - Stránky, kanalizace a ČOV


NÁVRH dopravně inženýrského opatření (DIO)

SEDOZ
DOPRAVNÍ ZNAČENÍ



Při umístění dopravního značení musí být dodrženy podmínky dané v Příručce pro označování pracovních míst na dálnicích a silnicích vydané ŘSaD, zák. č. 361/2000 Sb. v platném znění a zák. č. 13/1997 Sb. v platném znění.

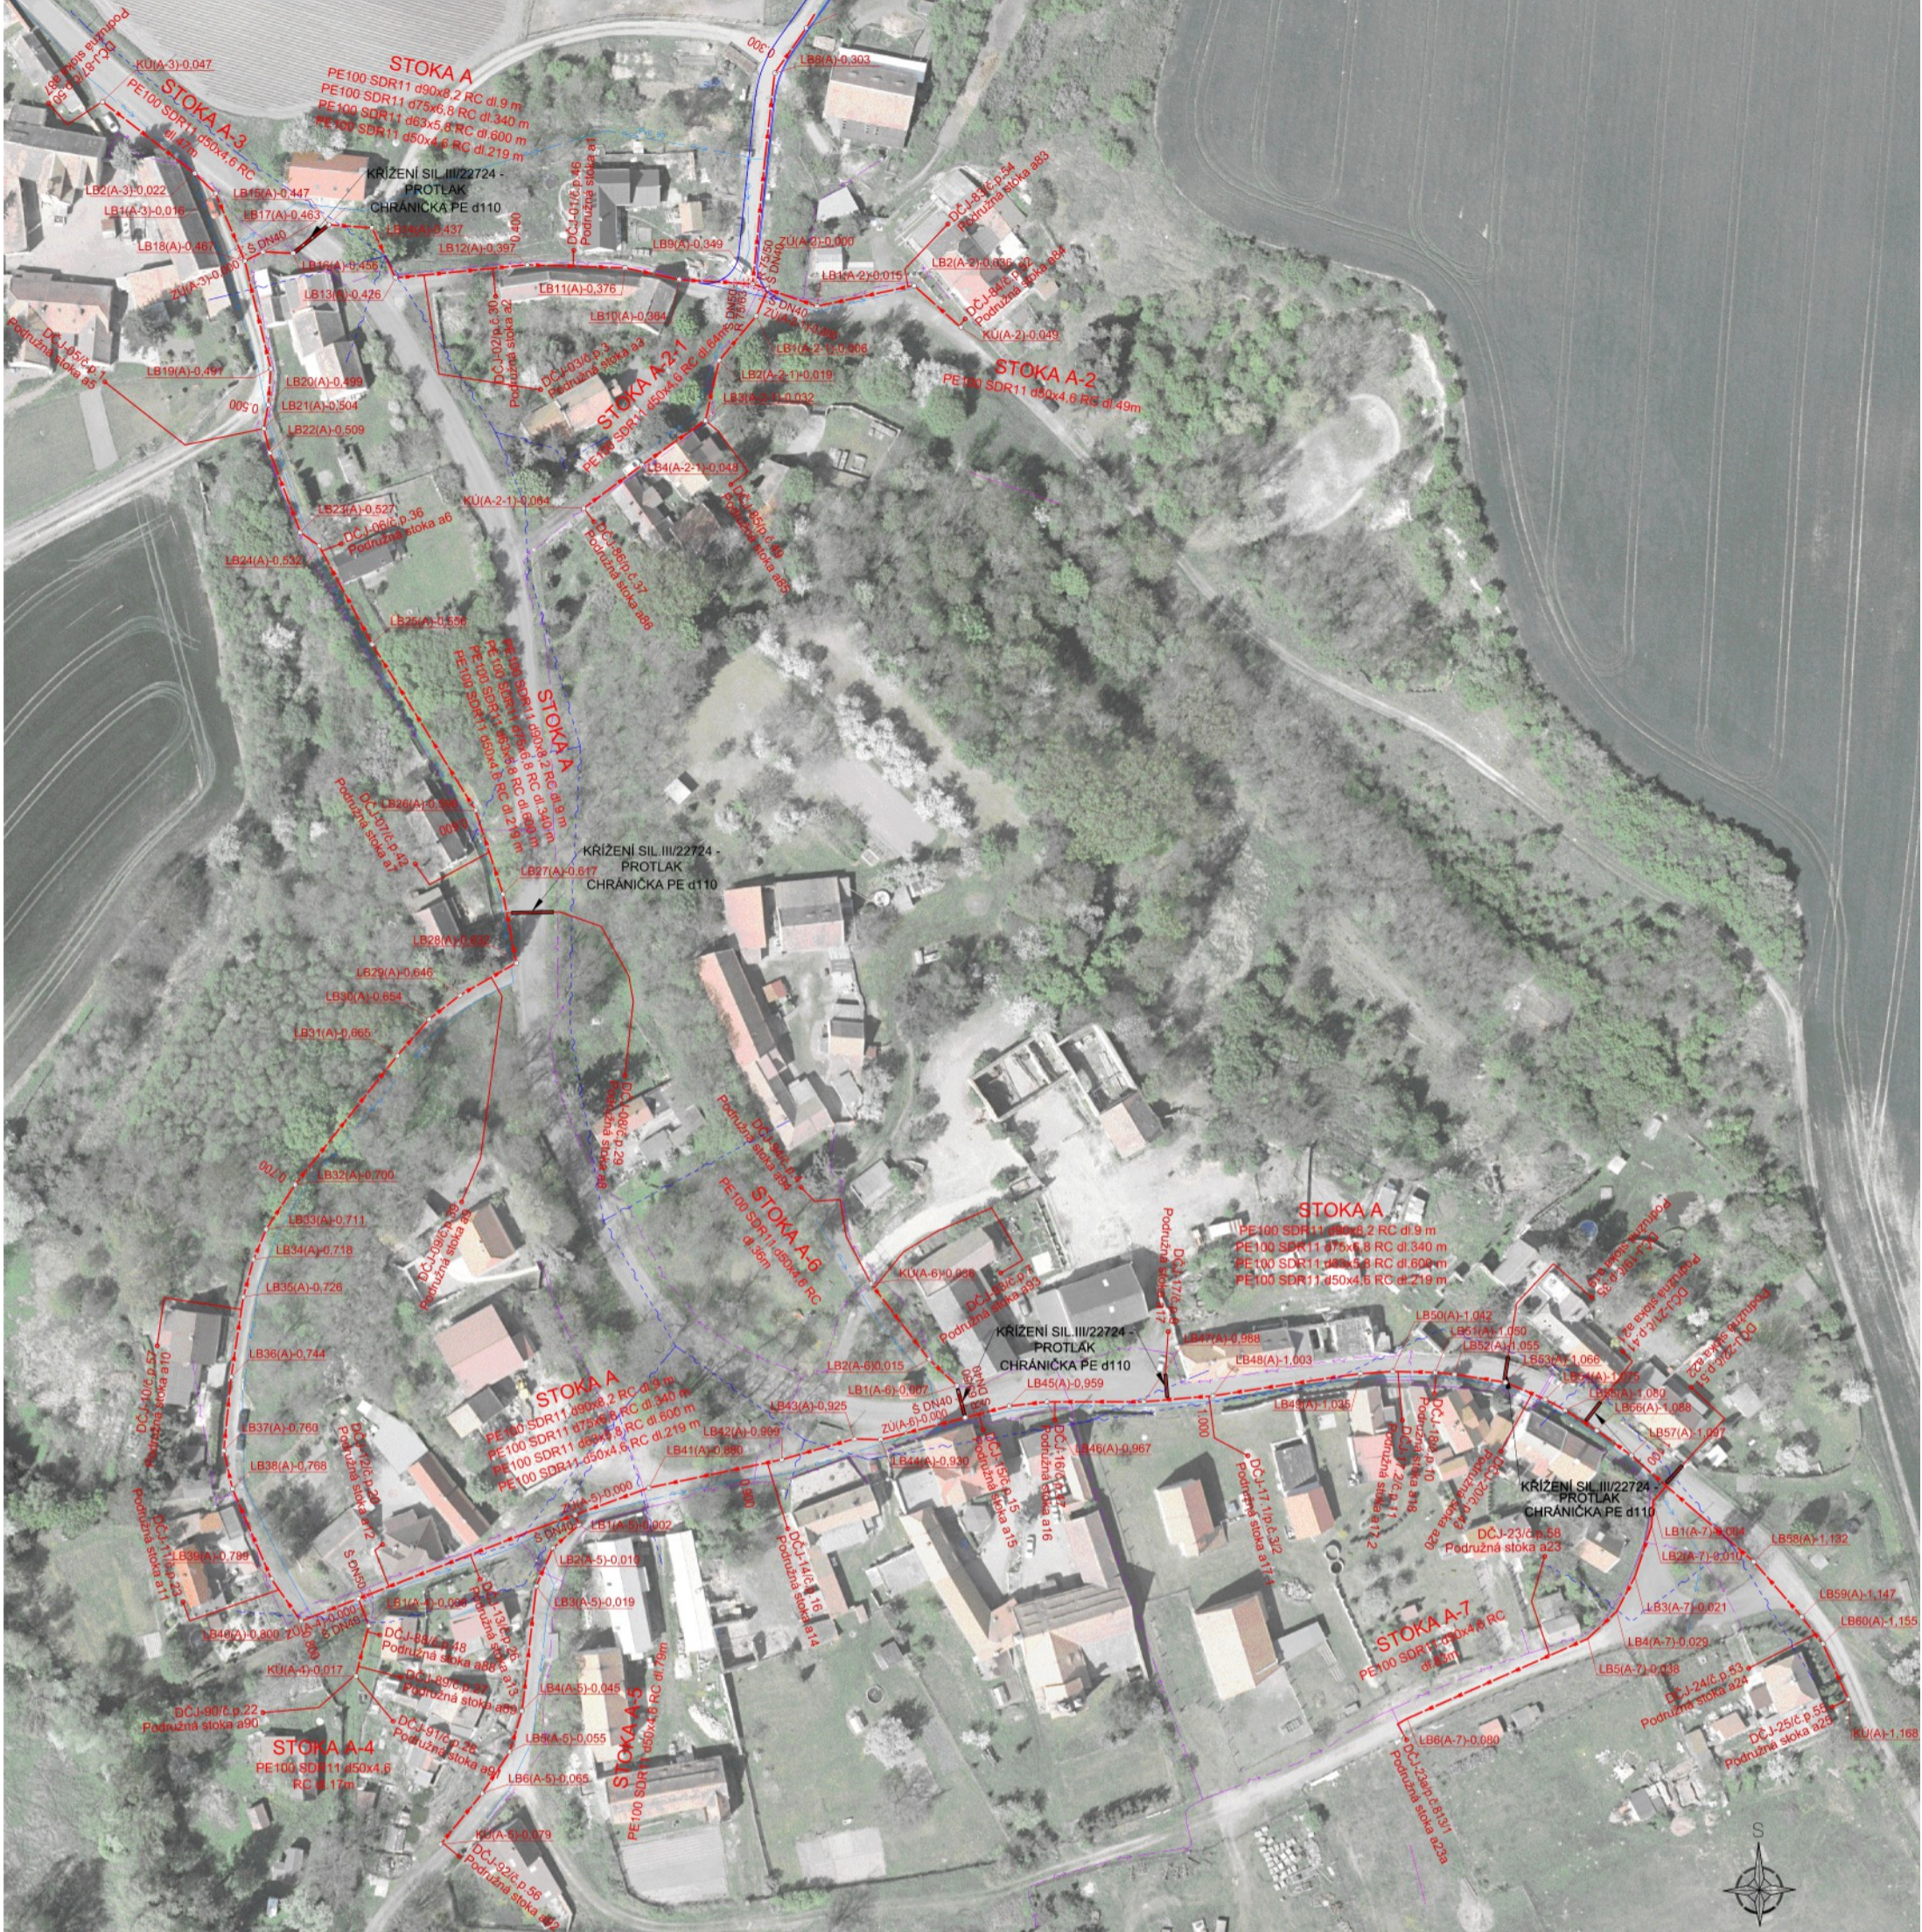

razítko DOSS

Zodpovedná osoba: Tomáš Březina	Kontroloval: Tomáš Březina	Kreslil: Tomáš Vydra	 DOPRAVNÍ ZNAČENÍ
Objednatel: T4BUILDING			
Akce: Veletice - Stránky, kanalizace a ČOV			
Obsah: Návrh DIO			Formát: A3 Měřítko: Datum: 02/2025 Účel: DIR Číslo výkresu: 02 Paré č.:

Stránky - podélné protlaky, 1. část

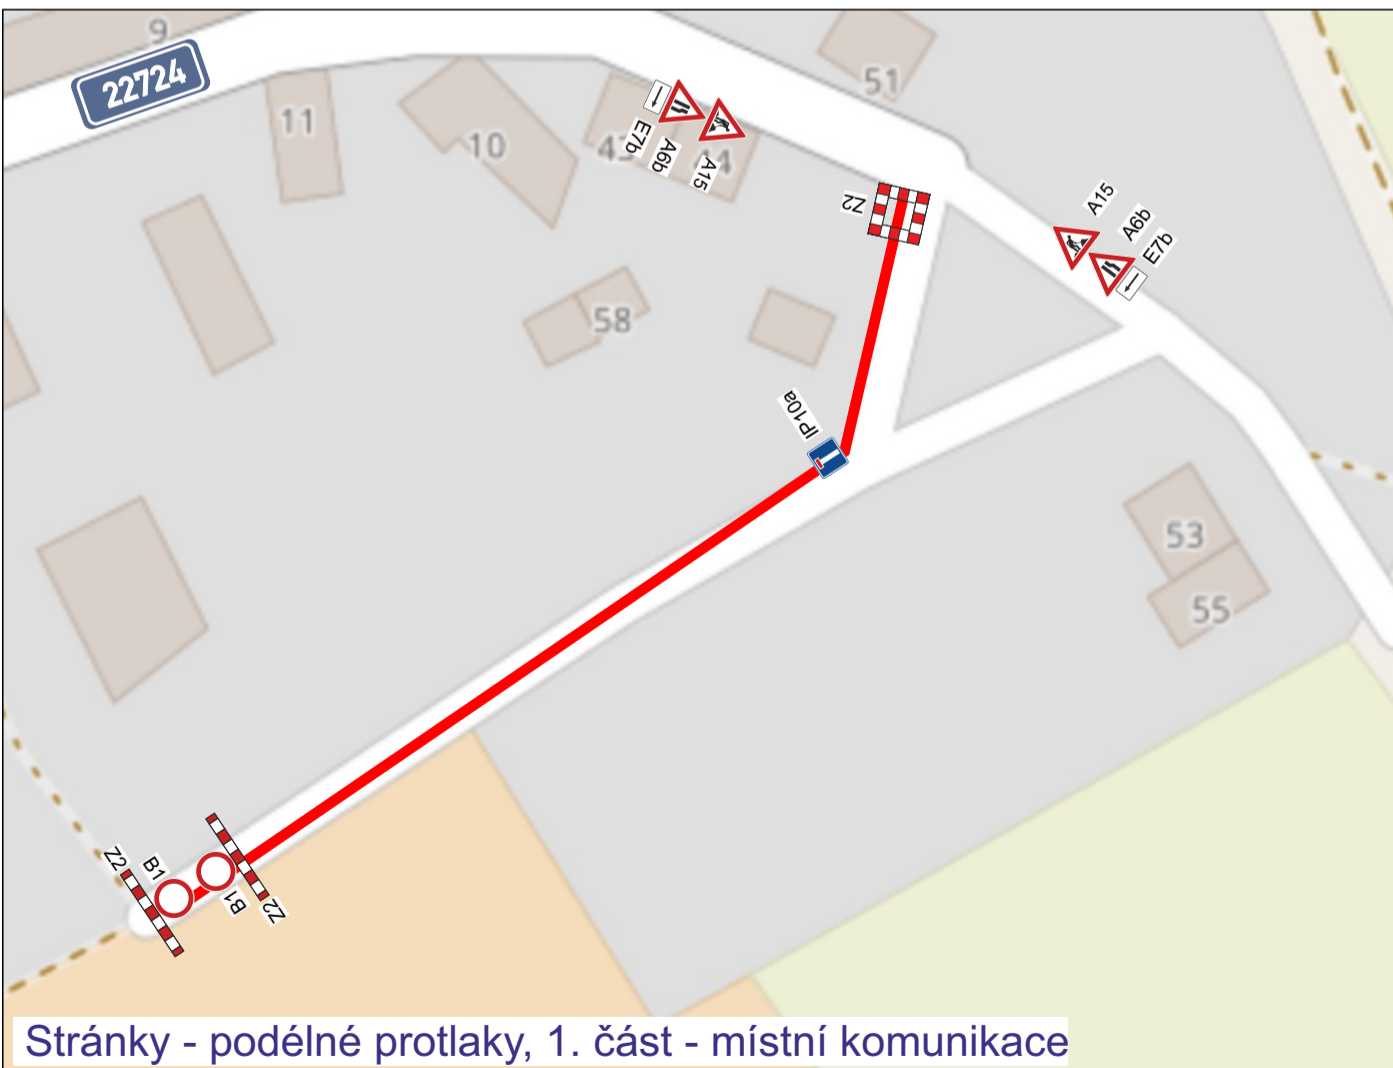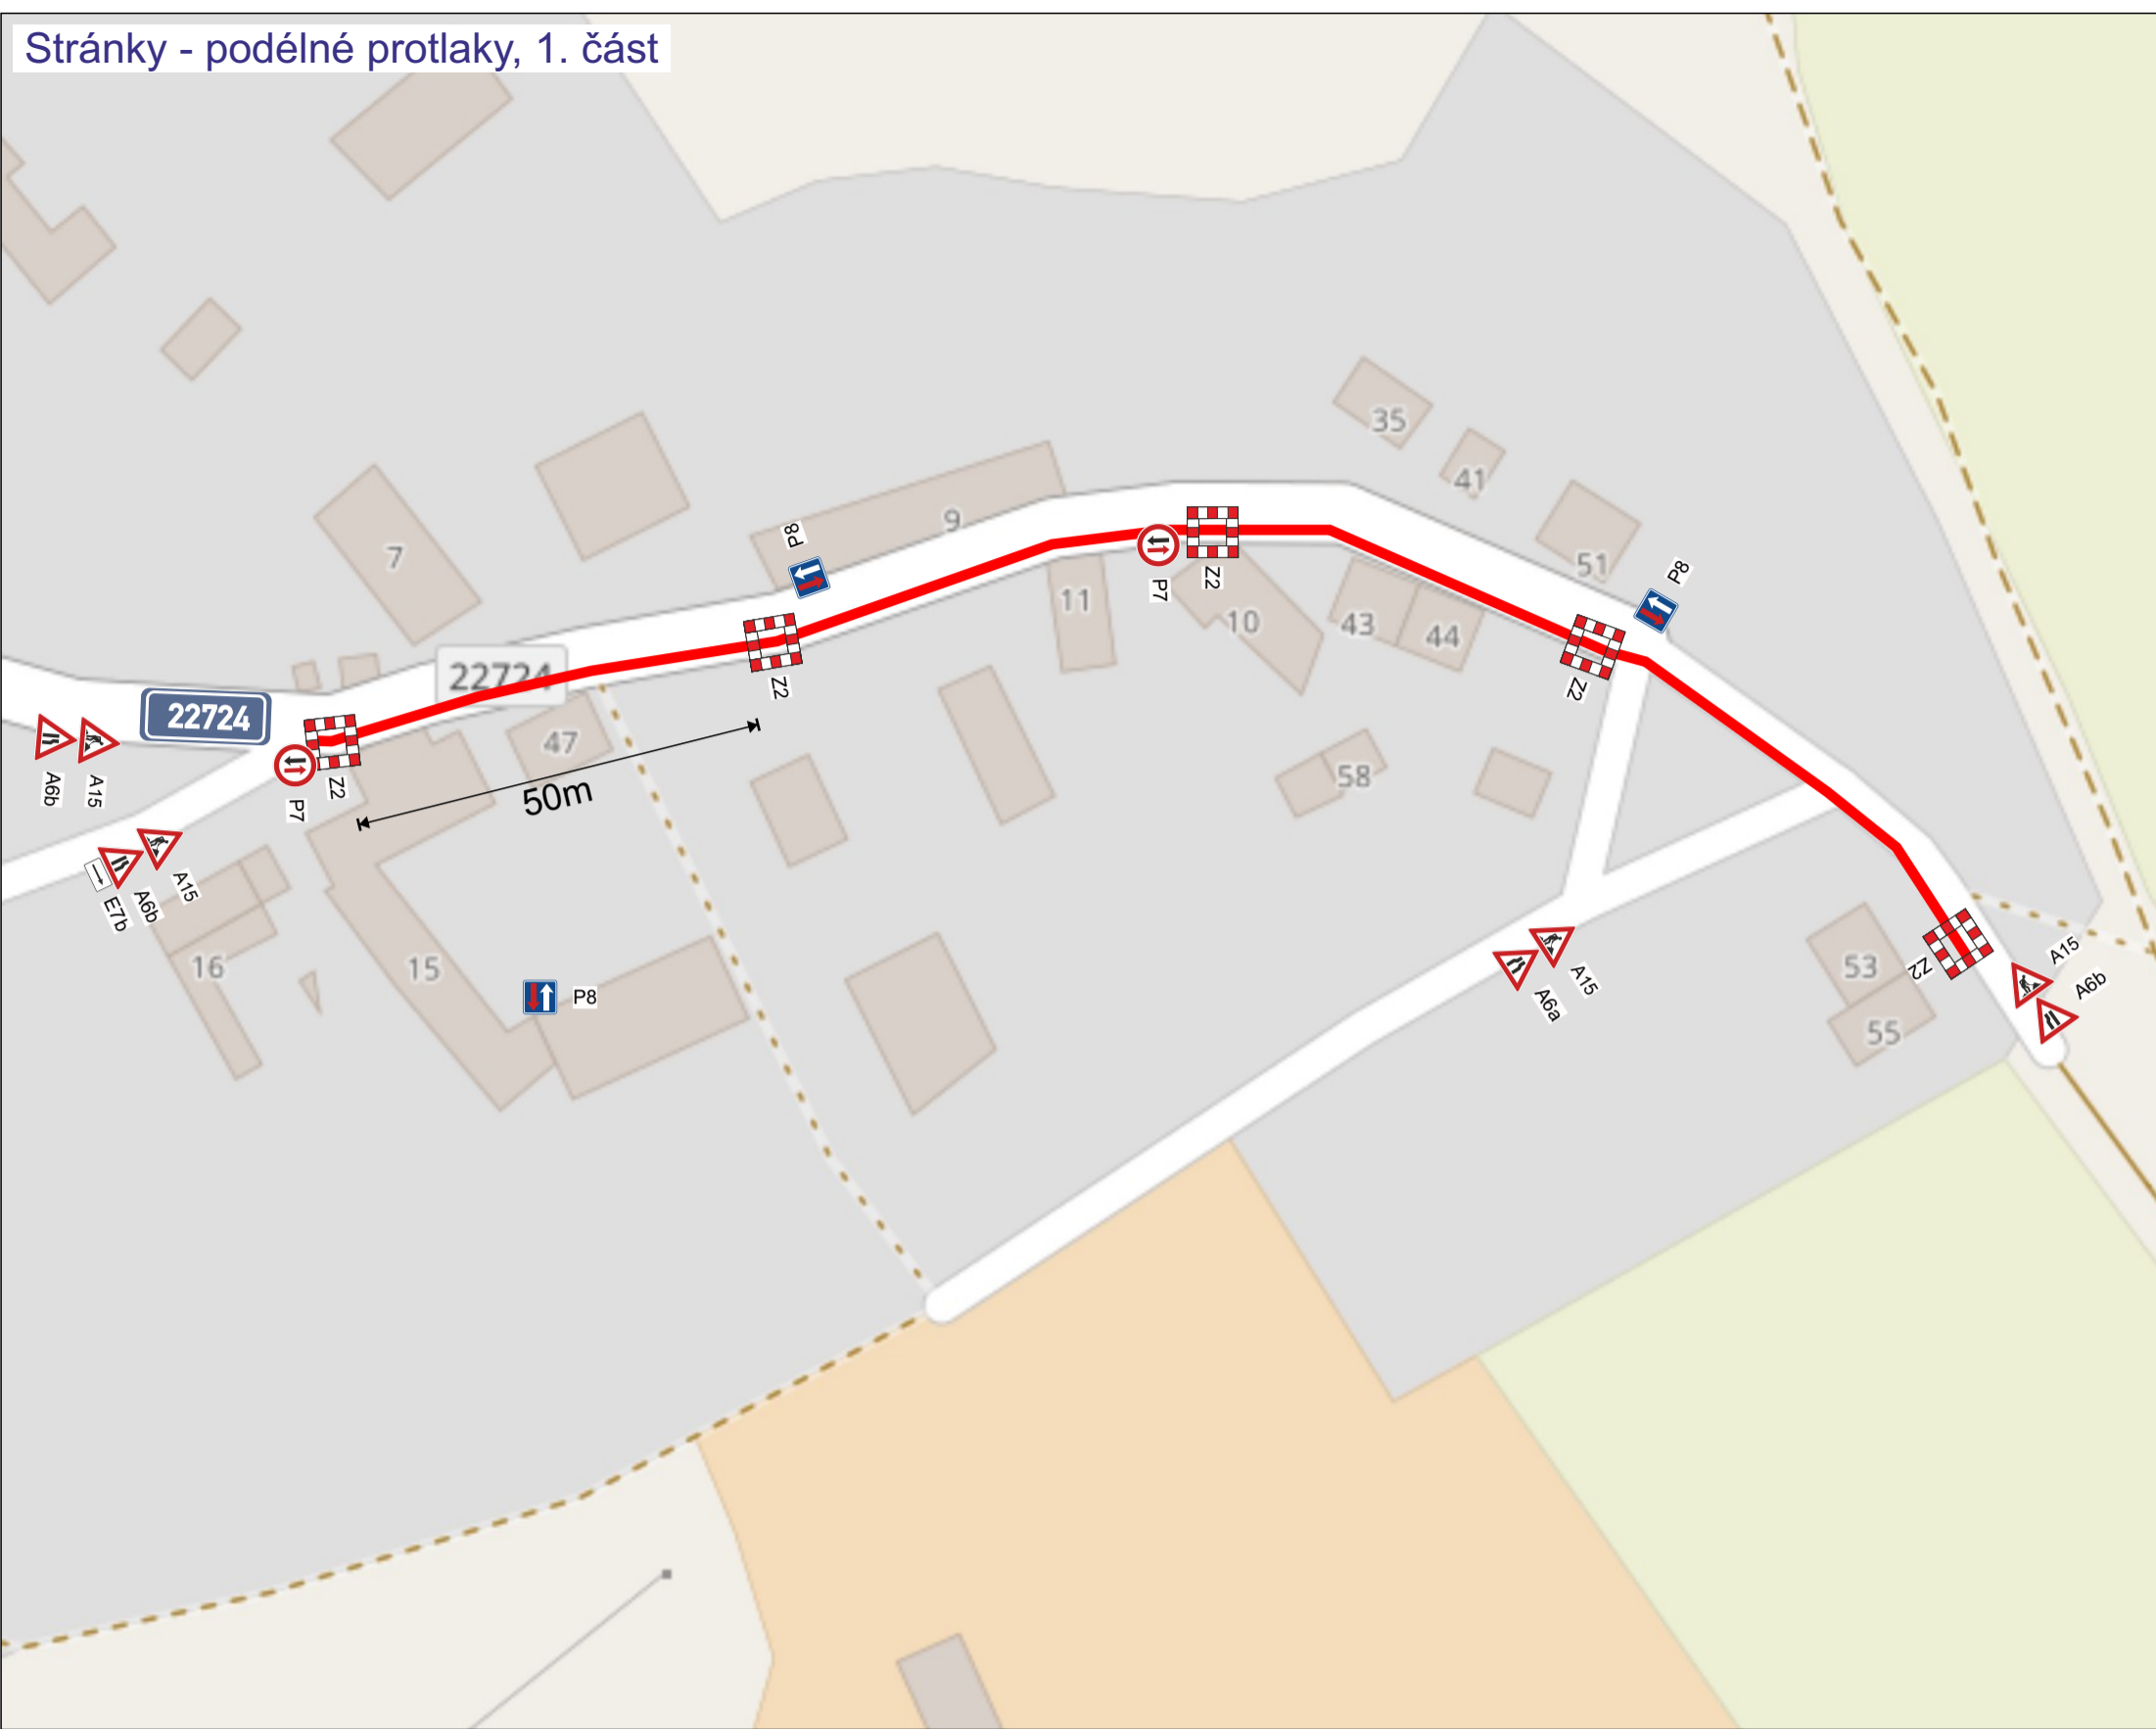

Stránky - podélné protlaky, 1. část - místní komunikace

razítko DOSS




V místě startovací a cílové jámy bude zajištěn průjezd š. min. 2,75m.

Bude zajištěn bezpečný přístup do nemovitostí dotčených stavbou!

Při umístění dopravního značení musí být dodrženy podmínky dané v Příručce pro označování pracovních míst na dálnicích a silnicích vydané ŘSAD, zák. č. 361/2000 Sb. v platném znění a zák. č. 13/1997 Sb. v platném znění.

Objednatel: T4BUILDING			
Akce: Veletice - Stránky, kanalizace a ČOV			
Obsah: Návrh DIO		Formát: A3	
		Měřítko:	
		Datum: 02/2025	
		Účet: DIR	
		Číslo výkresu: 01	
		Paré č.:	

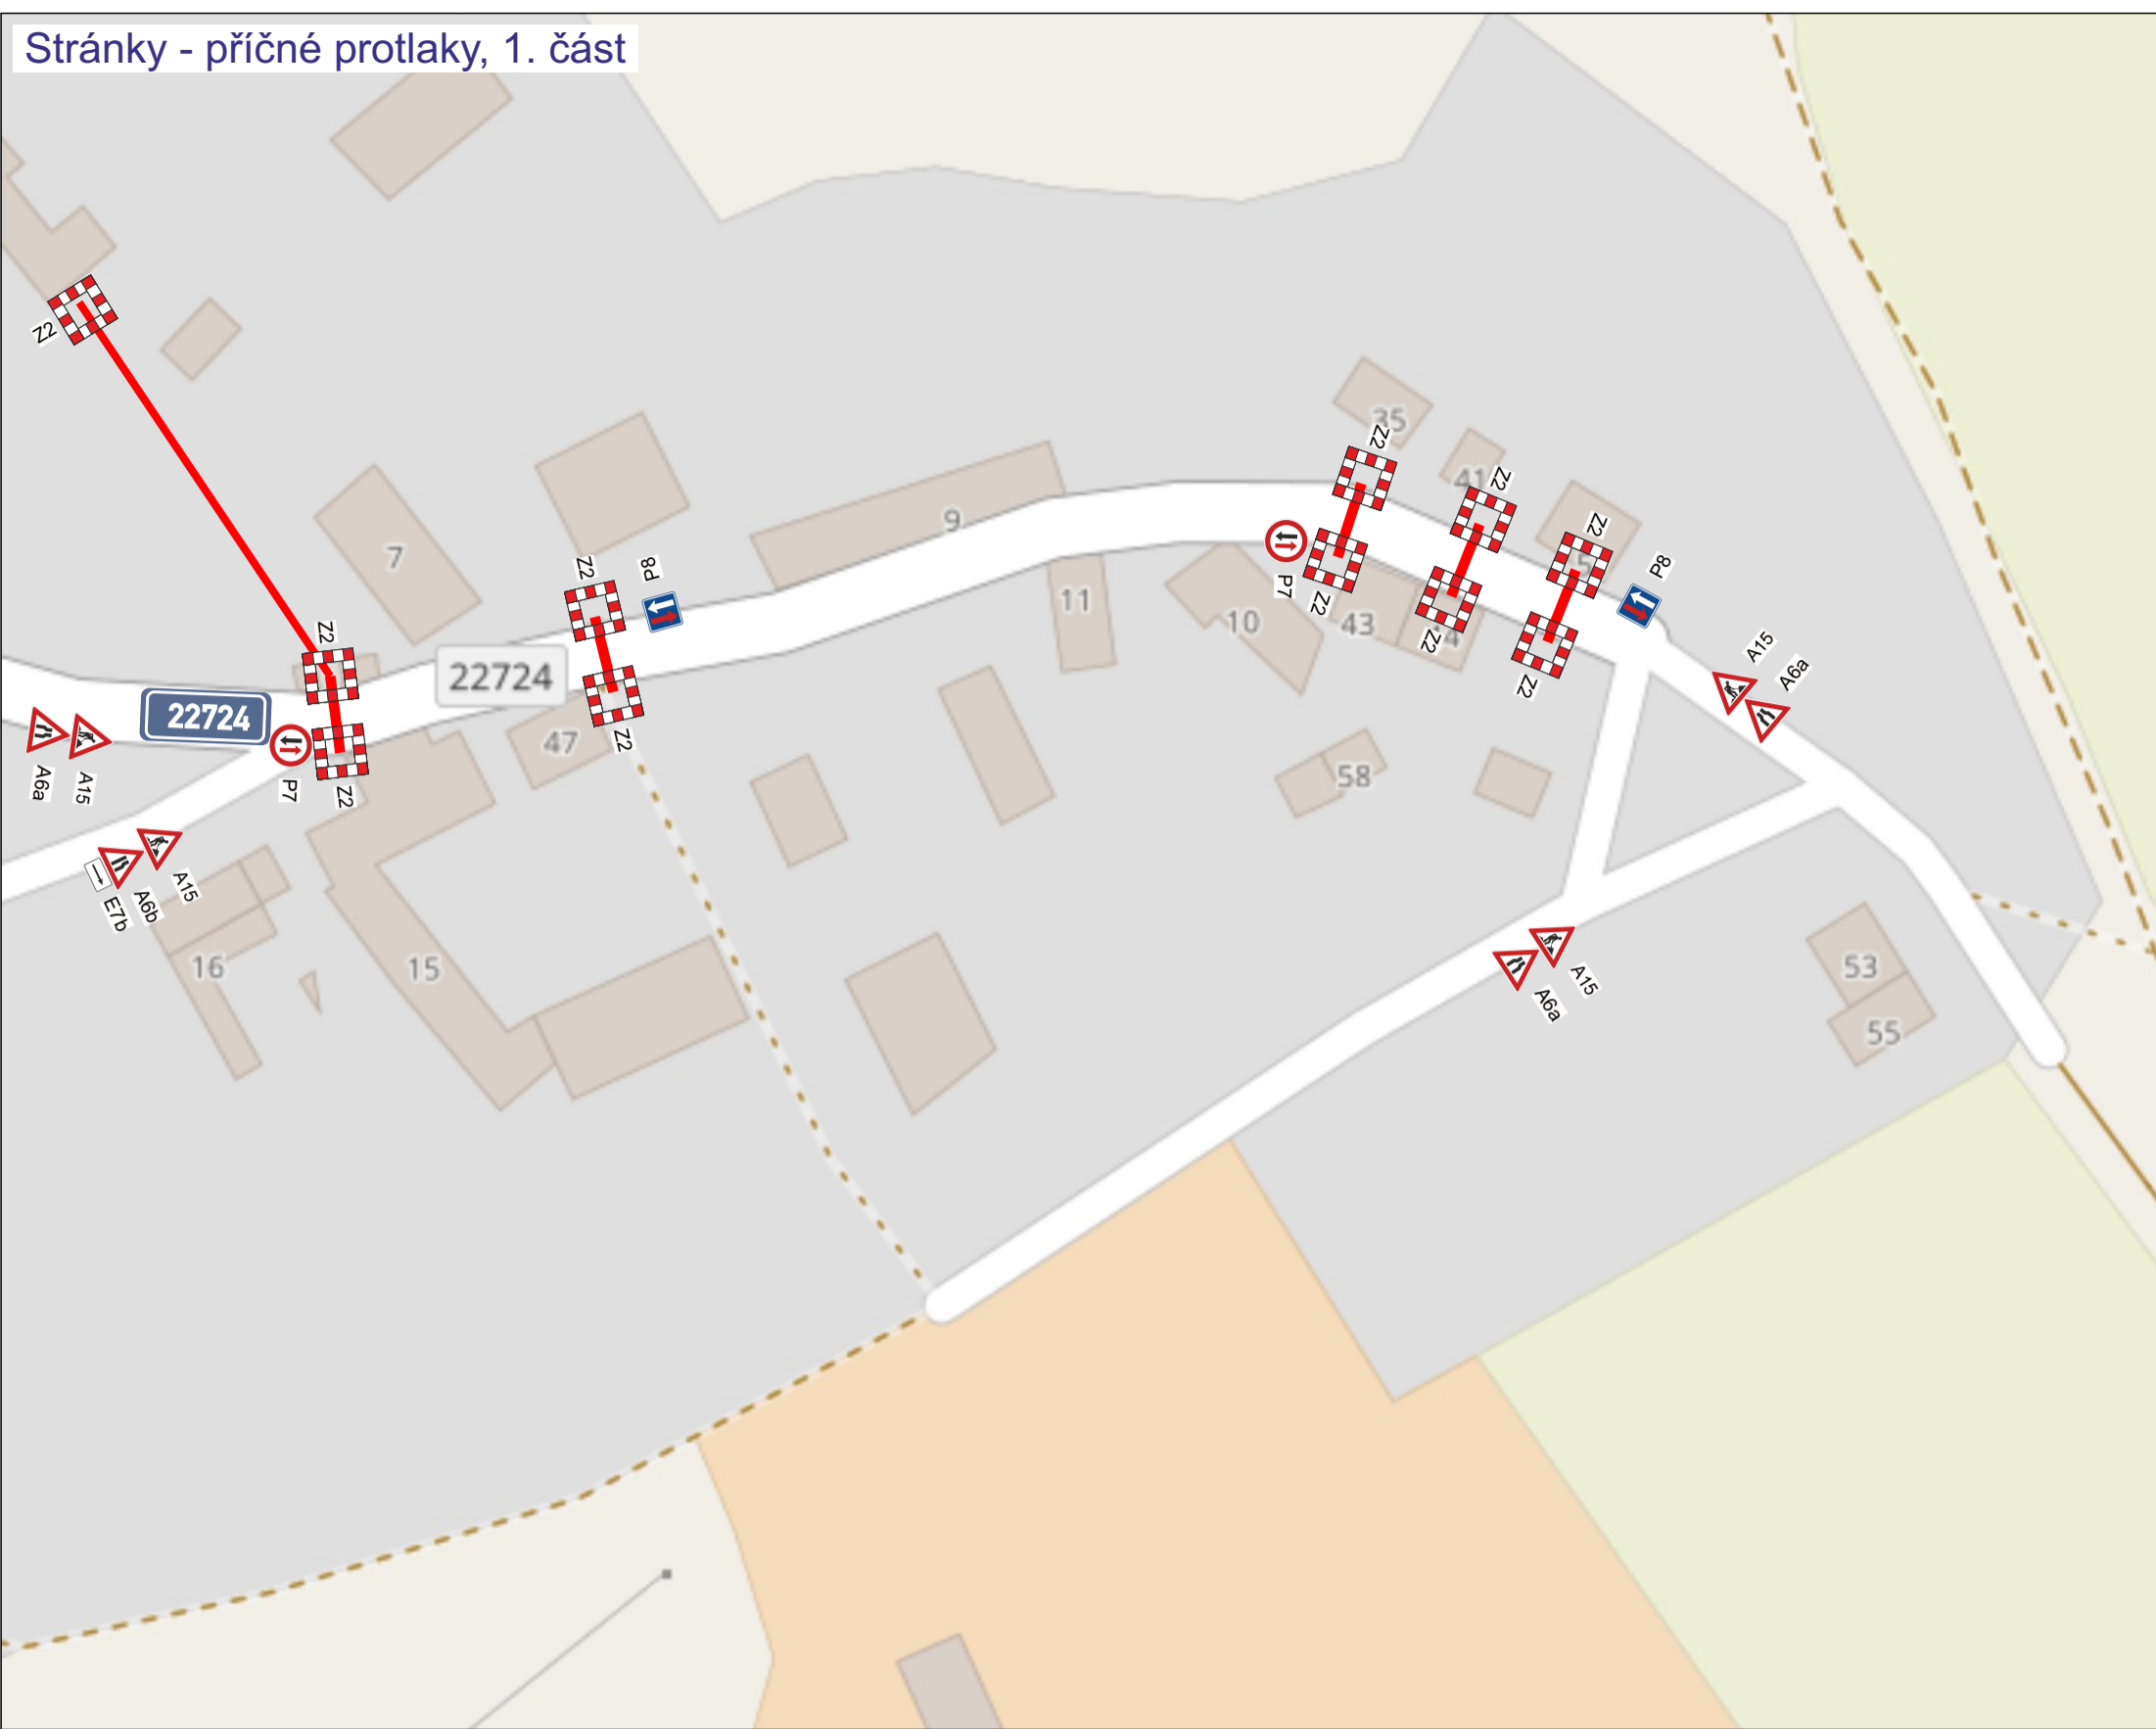


V místě startovací a cílové jámy bude zajištěn průjezd š. min. 2,75m.

Bude zajištěn bezpečný přístup do nemovitostí dotčených stavbou!

Při umístění dopravního značení musí být dodrženy podmínky dané v Příručce pro označování pracovních míst na dálnicích a silnicích vydané ŘSAD, zák. č. 361/2000 Sb. v platném znění a zák. č. 13/1997 Sb. v platném znění.

razítko DOSS

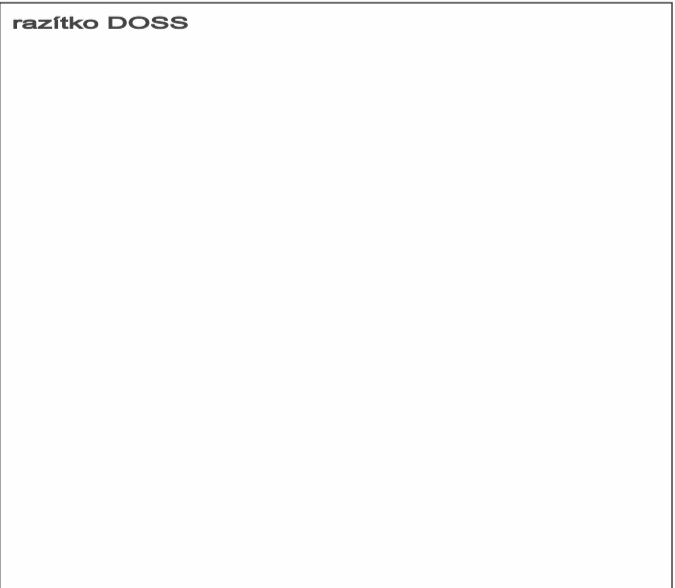

		SEDOZ DOPRAVNÍ ZNACENÍ	
Objednatel:	T4BUILDING	Formát:	A3
Akce:	Veletice - Stránky, kanalizace a ČOV	Měřítko:	
		Datum:	02/2025
		Účel:	DIR
Obsah:	Návrh DIO	Číslo výkresu:	01
		Paré č.:	

Stránky - protlaky, 2. část
místní komunikace š. cca 3,0m



razítko DOSS

Zhotovitel stavby v dostatečném předstihu oznámí plánovanou uzavírku komunikace majitelům všech dotčených nemovitostí!

Bude zajištěn bezpečný přístup do nemovitostí dotčených stavbou!

Při umístění dopravního značení musí být dodrženy podmínky dané v Příručce pro označování pracovních míst na dálnicích a silnicích vydané ŘSAD, zák. č. 361/2000 Sb. v platném znění a zák. č. 13/1997 Sb. v platném znění.

Objednatel: T4BUILDING			
Akce: Veletice - Stránky, kanalizace a ČOV			
Obsah: Návrh DIO		Formát: A3	Měřítko:
		Datum: 02/2025	Účel: DIR
		Číslo výkresu: 01	Paré č.:




V místě startovací a cílové jámy bude zajištěn průjezd š. min. 2,75m.

Zhotovitel stavby v dostatečném předstihu oznámí plánovanou uzavírku komunikace majitelům všech dotčených nemovitostí!

Bude zajištěn bezpečný přístup do nemovitostí dotčených stavbou!

Při umístění dopravního značení musí být dodrženy podmínky dané v Příručce pro označování pracovních míst na dálnicích a silnicích vydané ŘSAD, zák. č. 361/2000 Sb. v platném znění a zák. č. 13/1997 Sb. v platném znění.


razítko DOSS

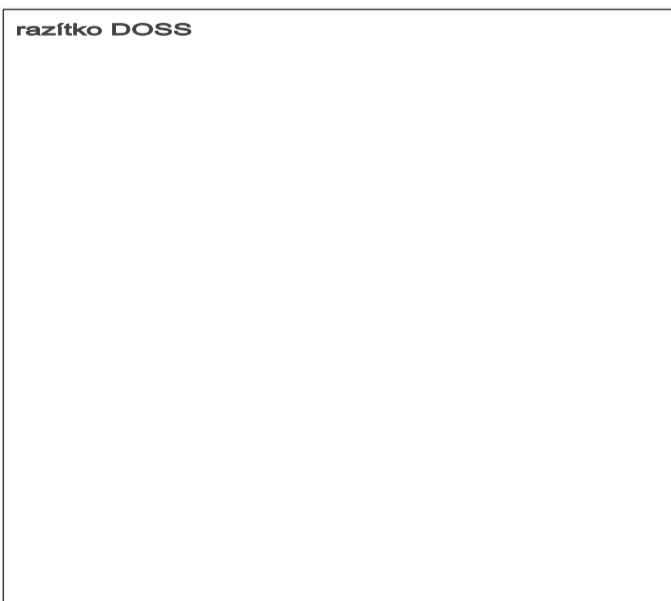

		SEDOZ DOPRAVNÍ ZNACENÍ	
Objednatel: T4BUILDING		Formát: A3	
Akce: Veletice - Stránky, kanalizace a ČOV		Měřítko:	
		Datum: 02/2025	
		Účel: DIR	
Obsah: Návrh DIO		Číslo výkresu: 01	
		Paré č.:	



Veletice - hlavní řad, podélné protlaky, 1. část

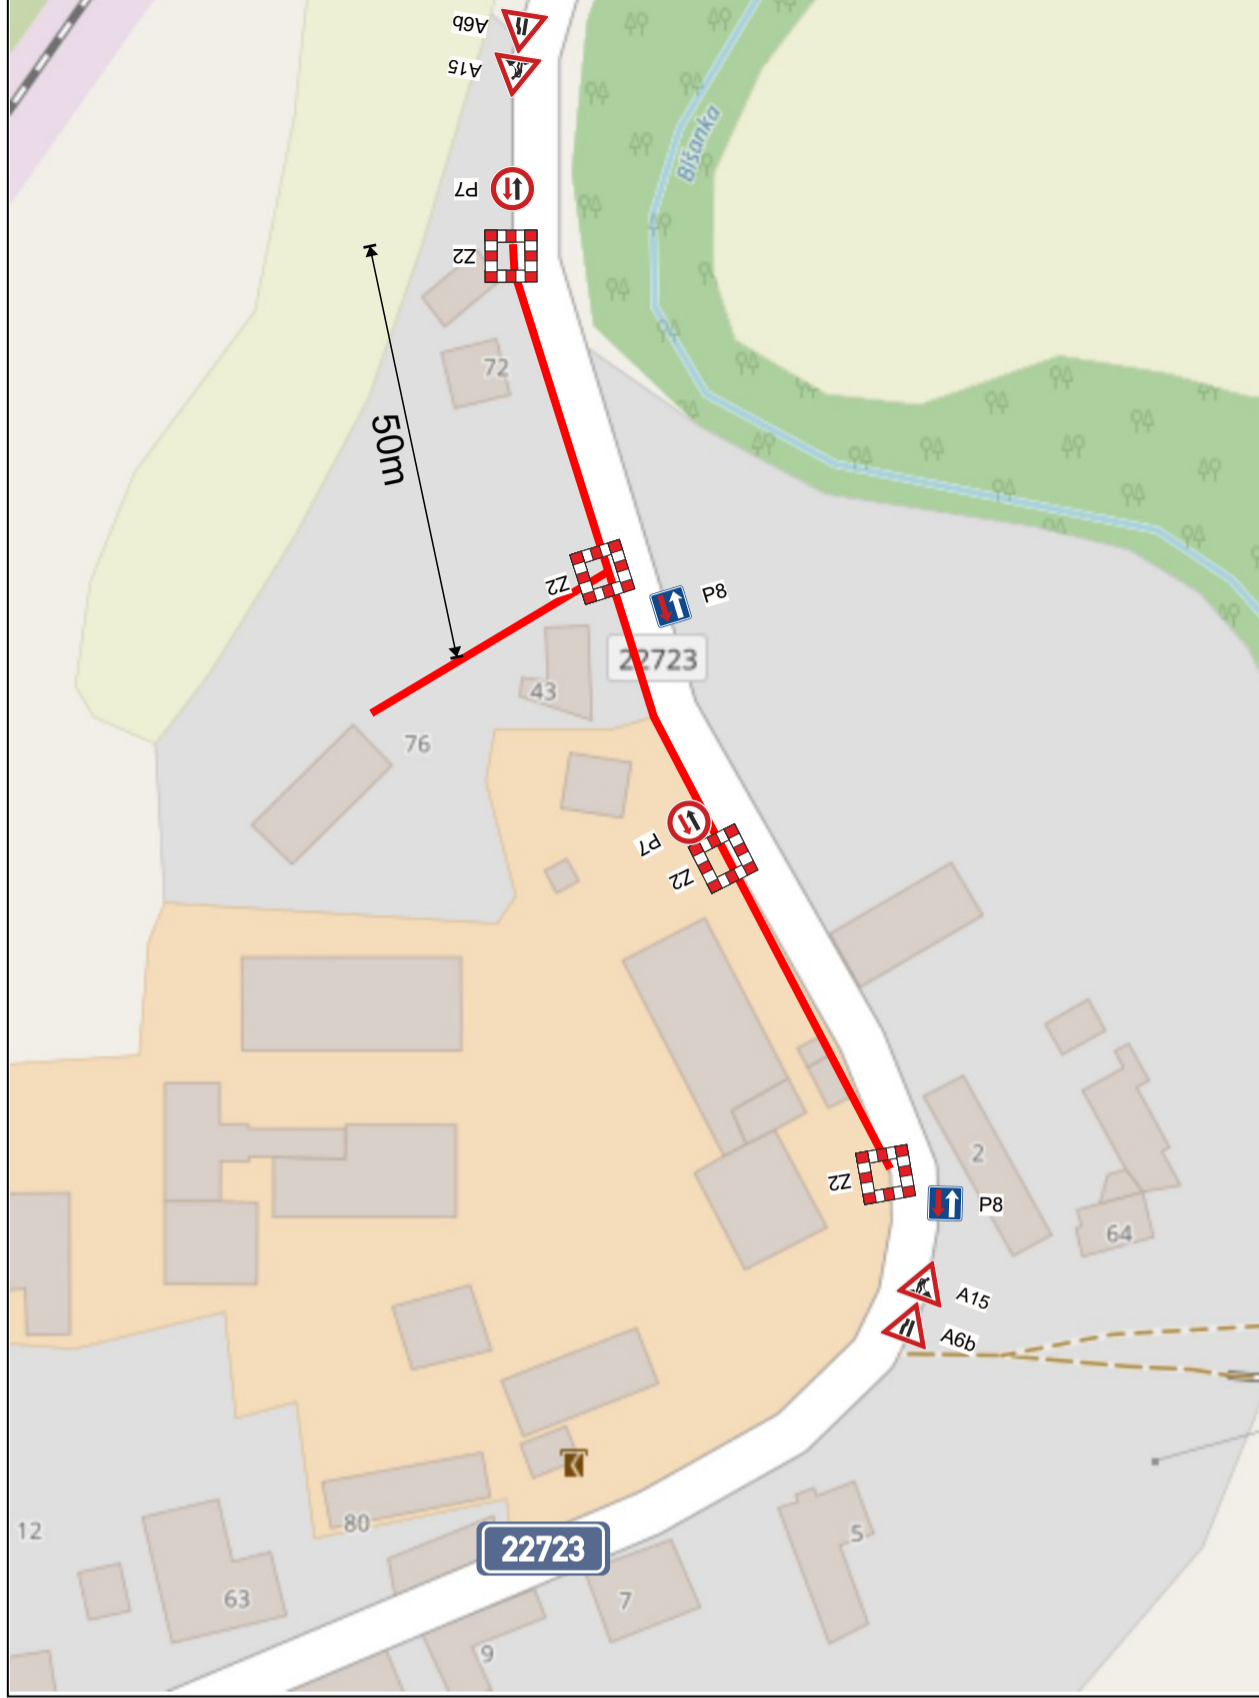

Zodpovědná osoba: Tomáš Březina	Kontroloval: Tomáš Březina	Kreslil: Tomáš Vydra	 DOPRAVNÍ ZNAČENÍ
Objednatel: T4BUILDING			
Akce: Veletice - Stránky, kanalizace a ČOV			Formát: A3
Obsah: Návrh DIO			Měřítko: Datum: 02/2025
			Účet: DIR
			Číslo výkresu: 02
			Paré č.:




V místě startovací a cílové jámy bude zajištěn průjezd š. min. 2,75m.



Bude zajištěn bezpečný přístup do nemovitostí dotčených stavbou!

Při umístění dopravního značení musí být dodrženy podmínky dané v Příručce pro označování pracovních míst na dálnicích a silnicích vydané ŘSAD, zák. č. 361/2000 Sb. v platném znění a zák. č. 13/1997 Sb. v platném znění.

Veletice - hlavní řad, protlaky, 1. část

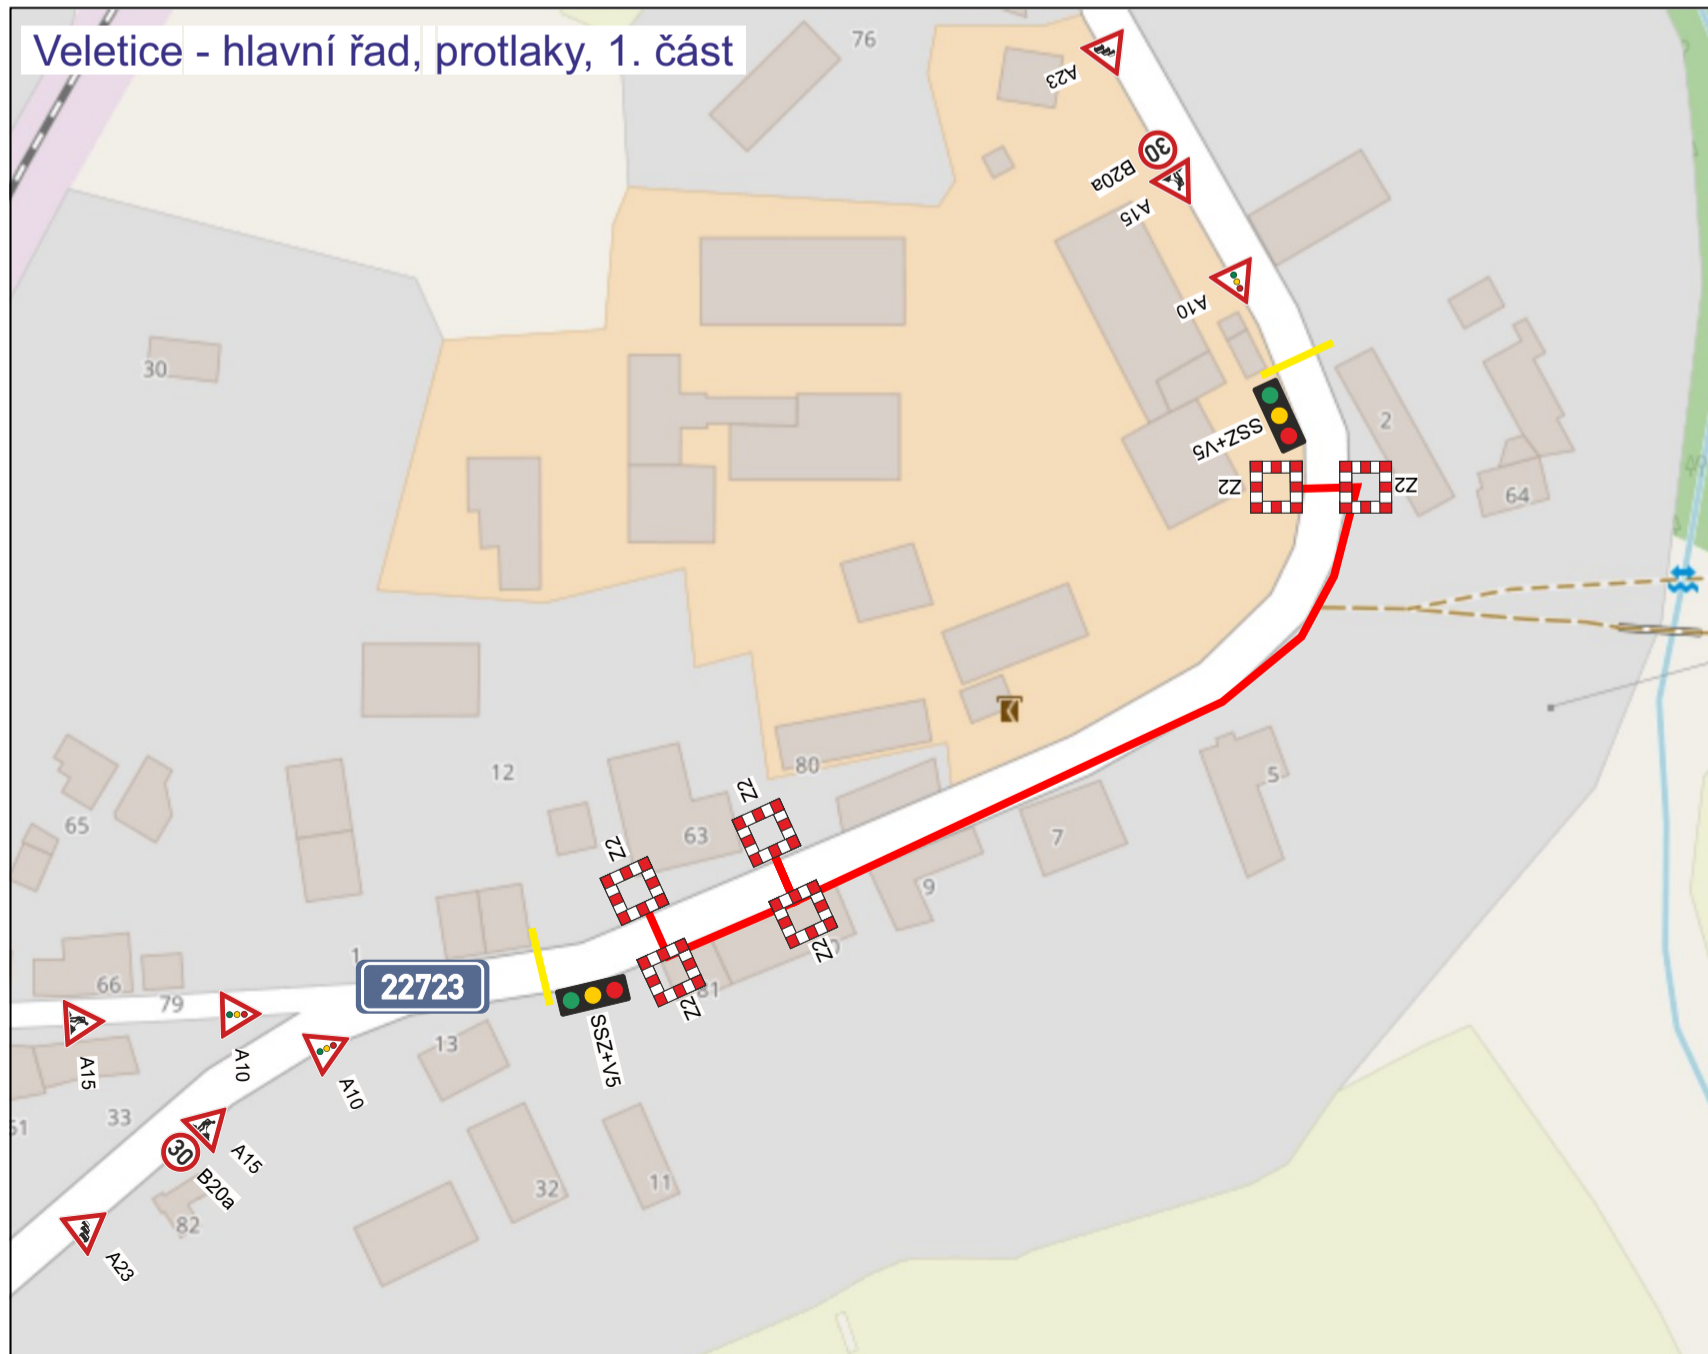

Veletice - protlaky, 2. část

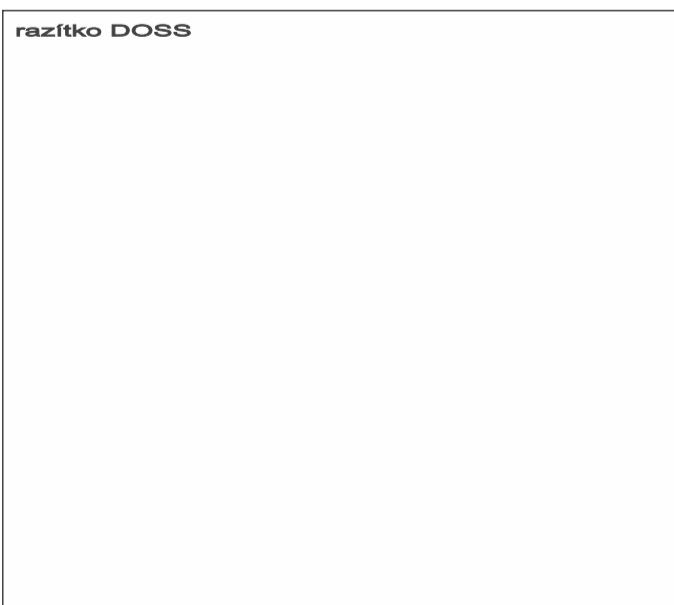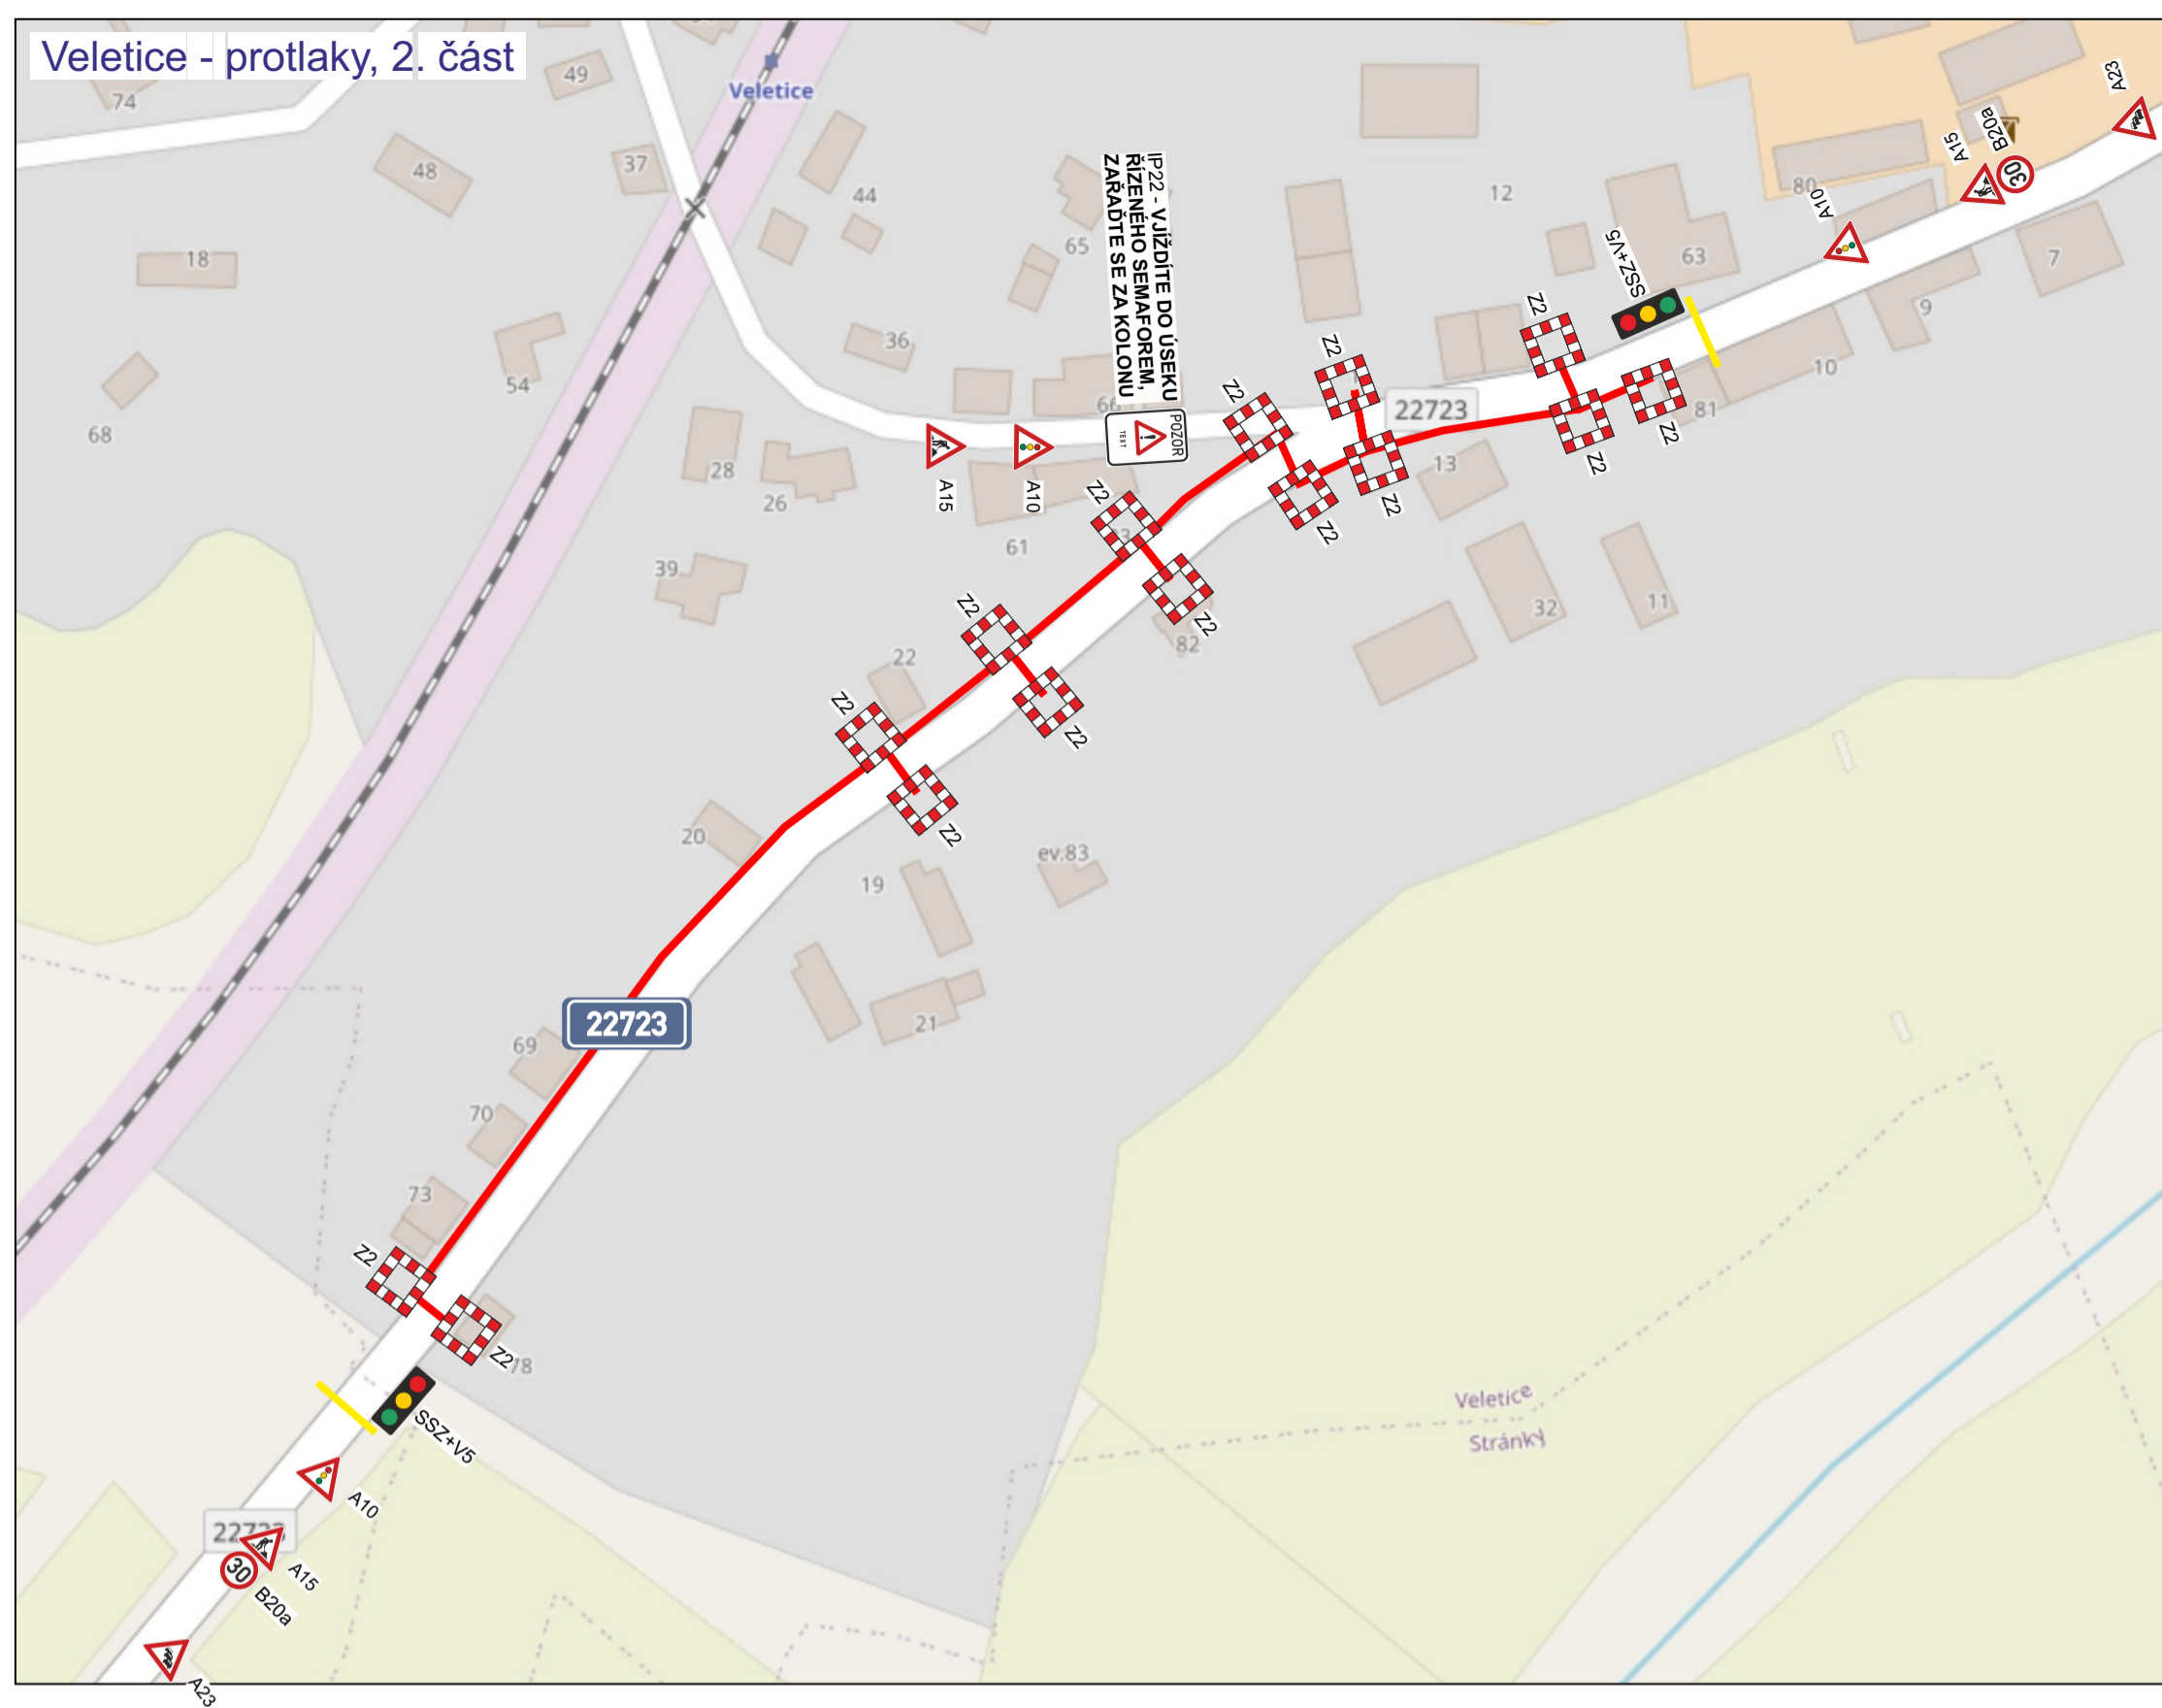


V místě startovací a cílové jámy bude zajištěn průjezd š. min. 2,75m.

Bude zajištěn bezpečný přístup do nemovitostí dotčených stavbou!

Při umístění dopravního značení musí být dodrženy podmínky dané v Příručce pro označování pracovních míst na dálnicích a silnicích vydané RSD, zák. č. 361/2000 Sb. v platném znění a zák. č. 13/1997 Sb. v platném znění.

Zodpovědná osoba: Tomáš Březina	Kontroloval: Tomáš Březina	Kreslil: Tomáš Vydra	
Objednatel: T4BUILDING			
Akce: Veletice - Stránky, kanalizace a ČOV			Formát: A3
			Měřítko: 02/2025
			Účel: DIR
Obsah: Návrh DIO			Číslo výkresu: 02
			Paré č.:

Veletice - protlaky, 3. část
místní komunikace

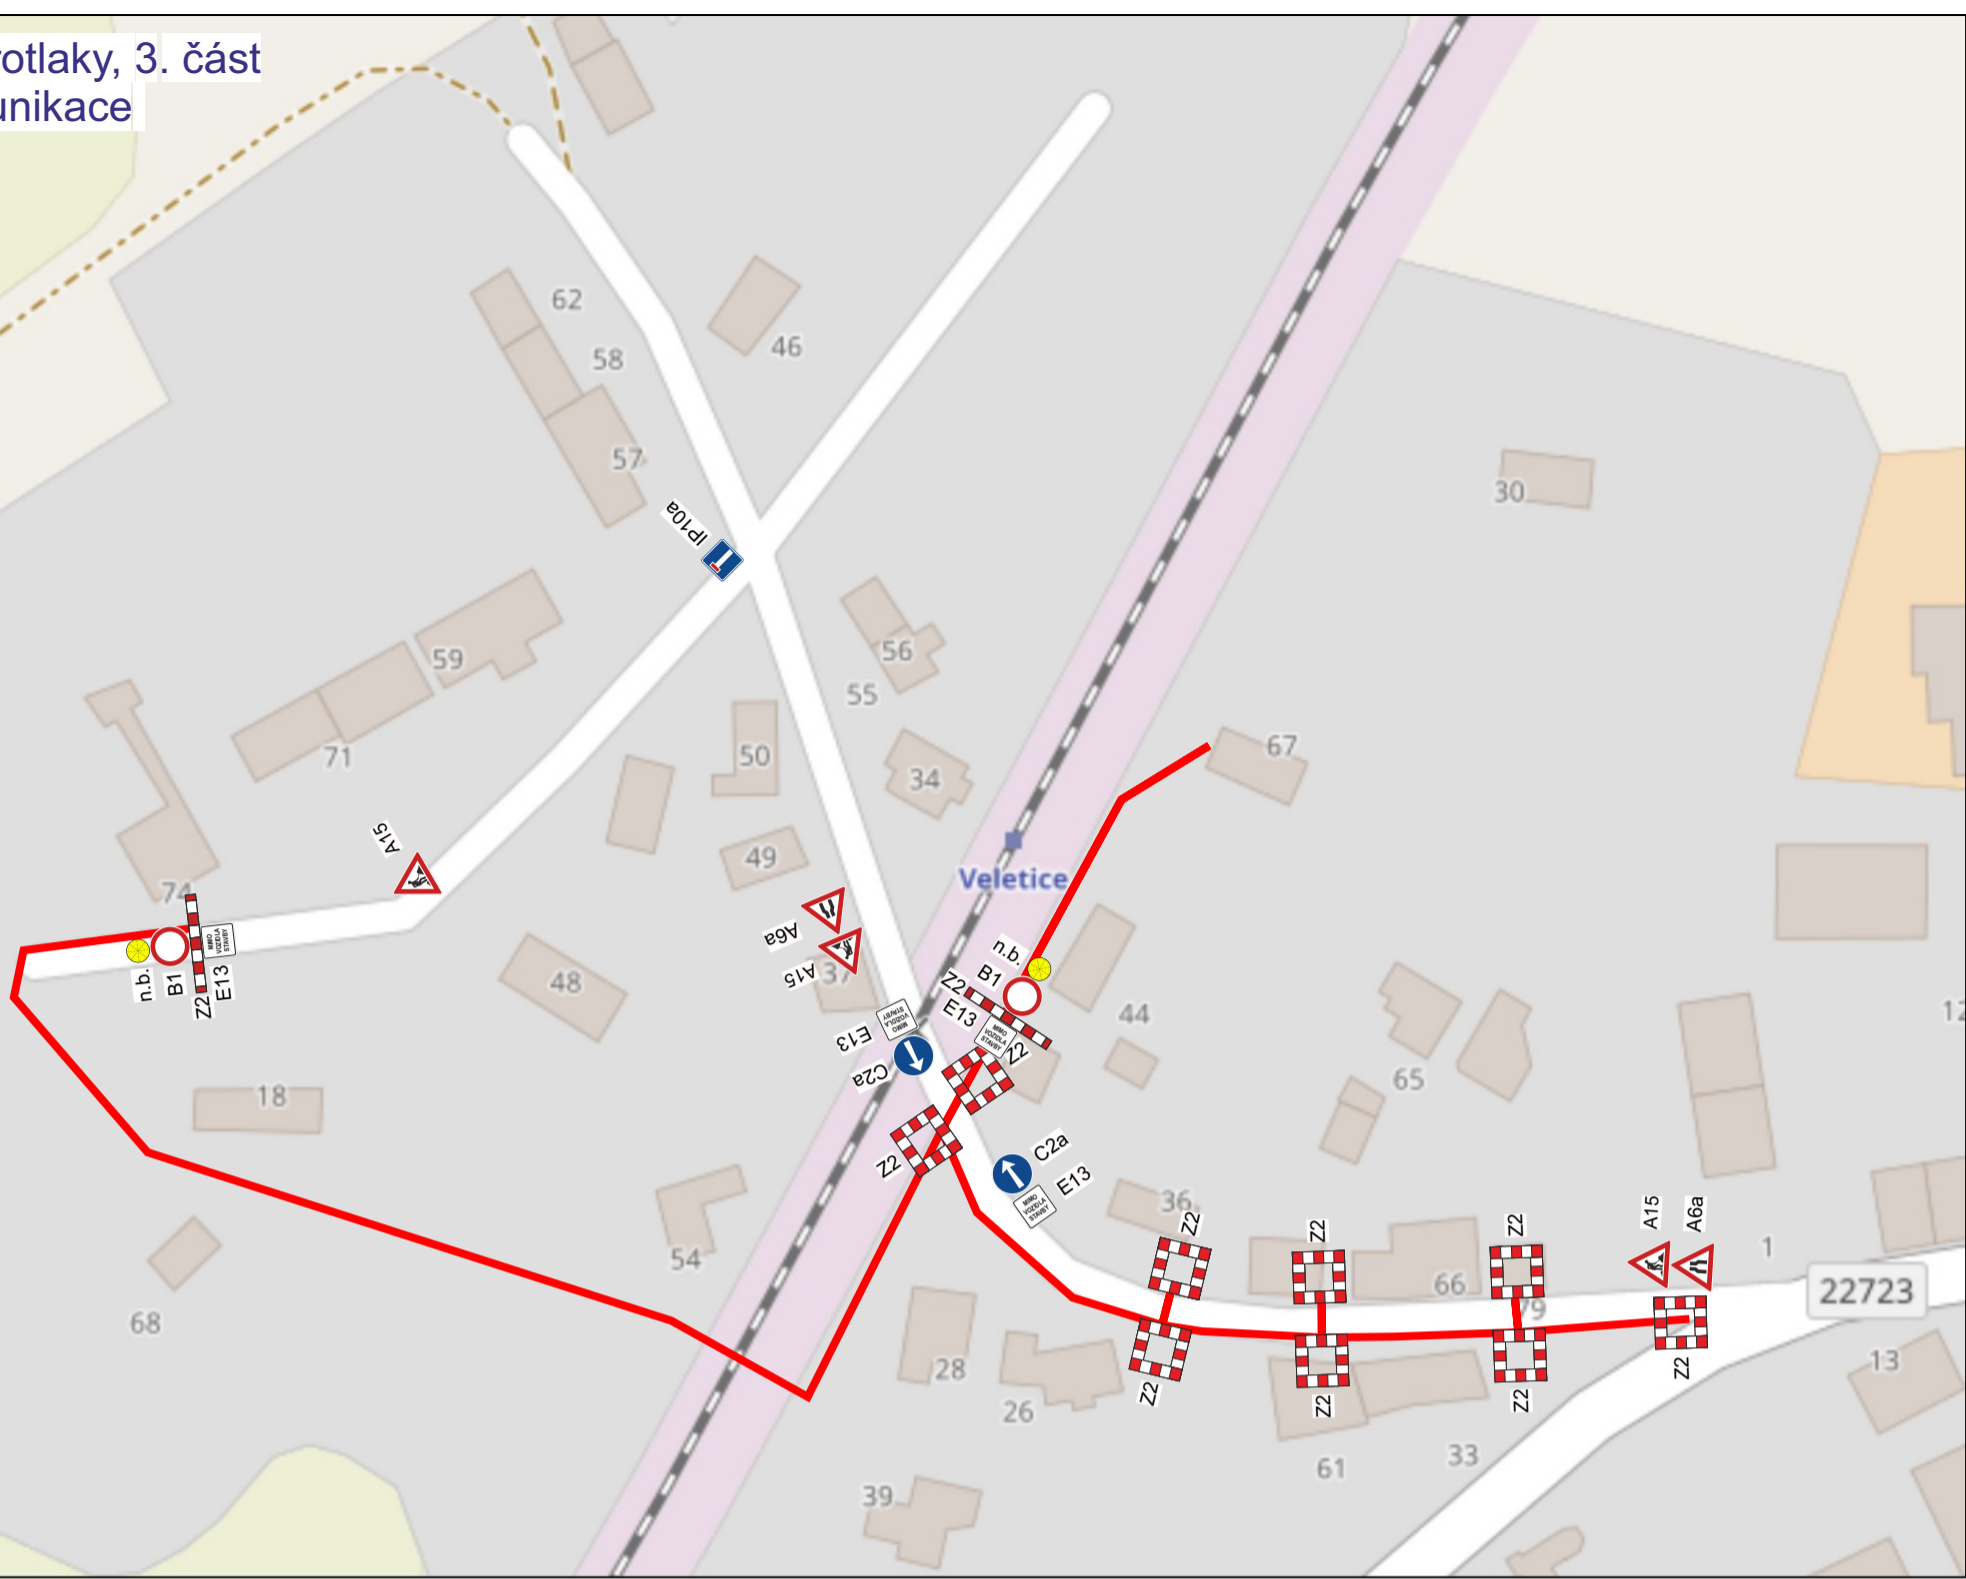

razítko DOSS


V místě startovací a cílové jámy
bude zajištěn průjezd š. min. 2,75m.

Bude zajištěn bezpečný přístup
do nemovitostí dotčených stavbou!

Při umístění dopravního značení musí
být dodrženy podmínky dané
v Příručce pro označování pracovních míst
na dálnicích a silnicích vydané RSaD,
zák. č. 361/2000 Sb. v platném znění
a zák. č. 13/1997 Sb. v platném znění.

Zodpovědná osoba: Tomáš Březina	Kontroloval: Tomáš Březina	Kreslil: Tomáš Vydra	
Objednatel: T4BUILDING			
Akce: Veletice - Stránky, kanalizace a ČOV			Formát: A3
Obsah: Návrh DIO			Měřítko: 02/2025
			Účel: DIR
			Číslo výkresu: 02
			Paré č.:

Veletice - protlaky, 4. část
místní komunikace

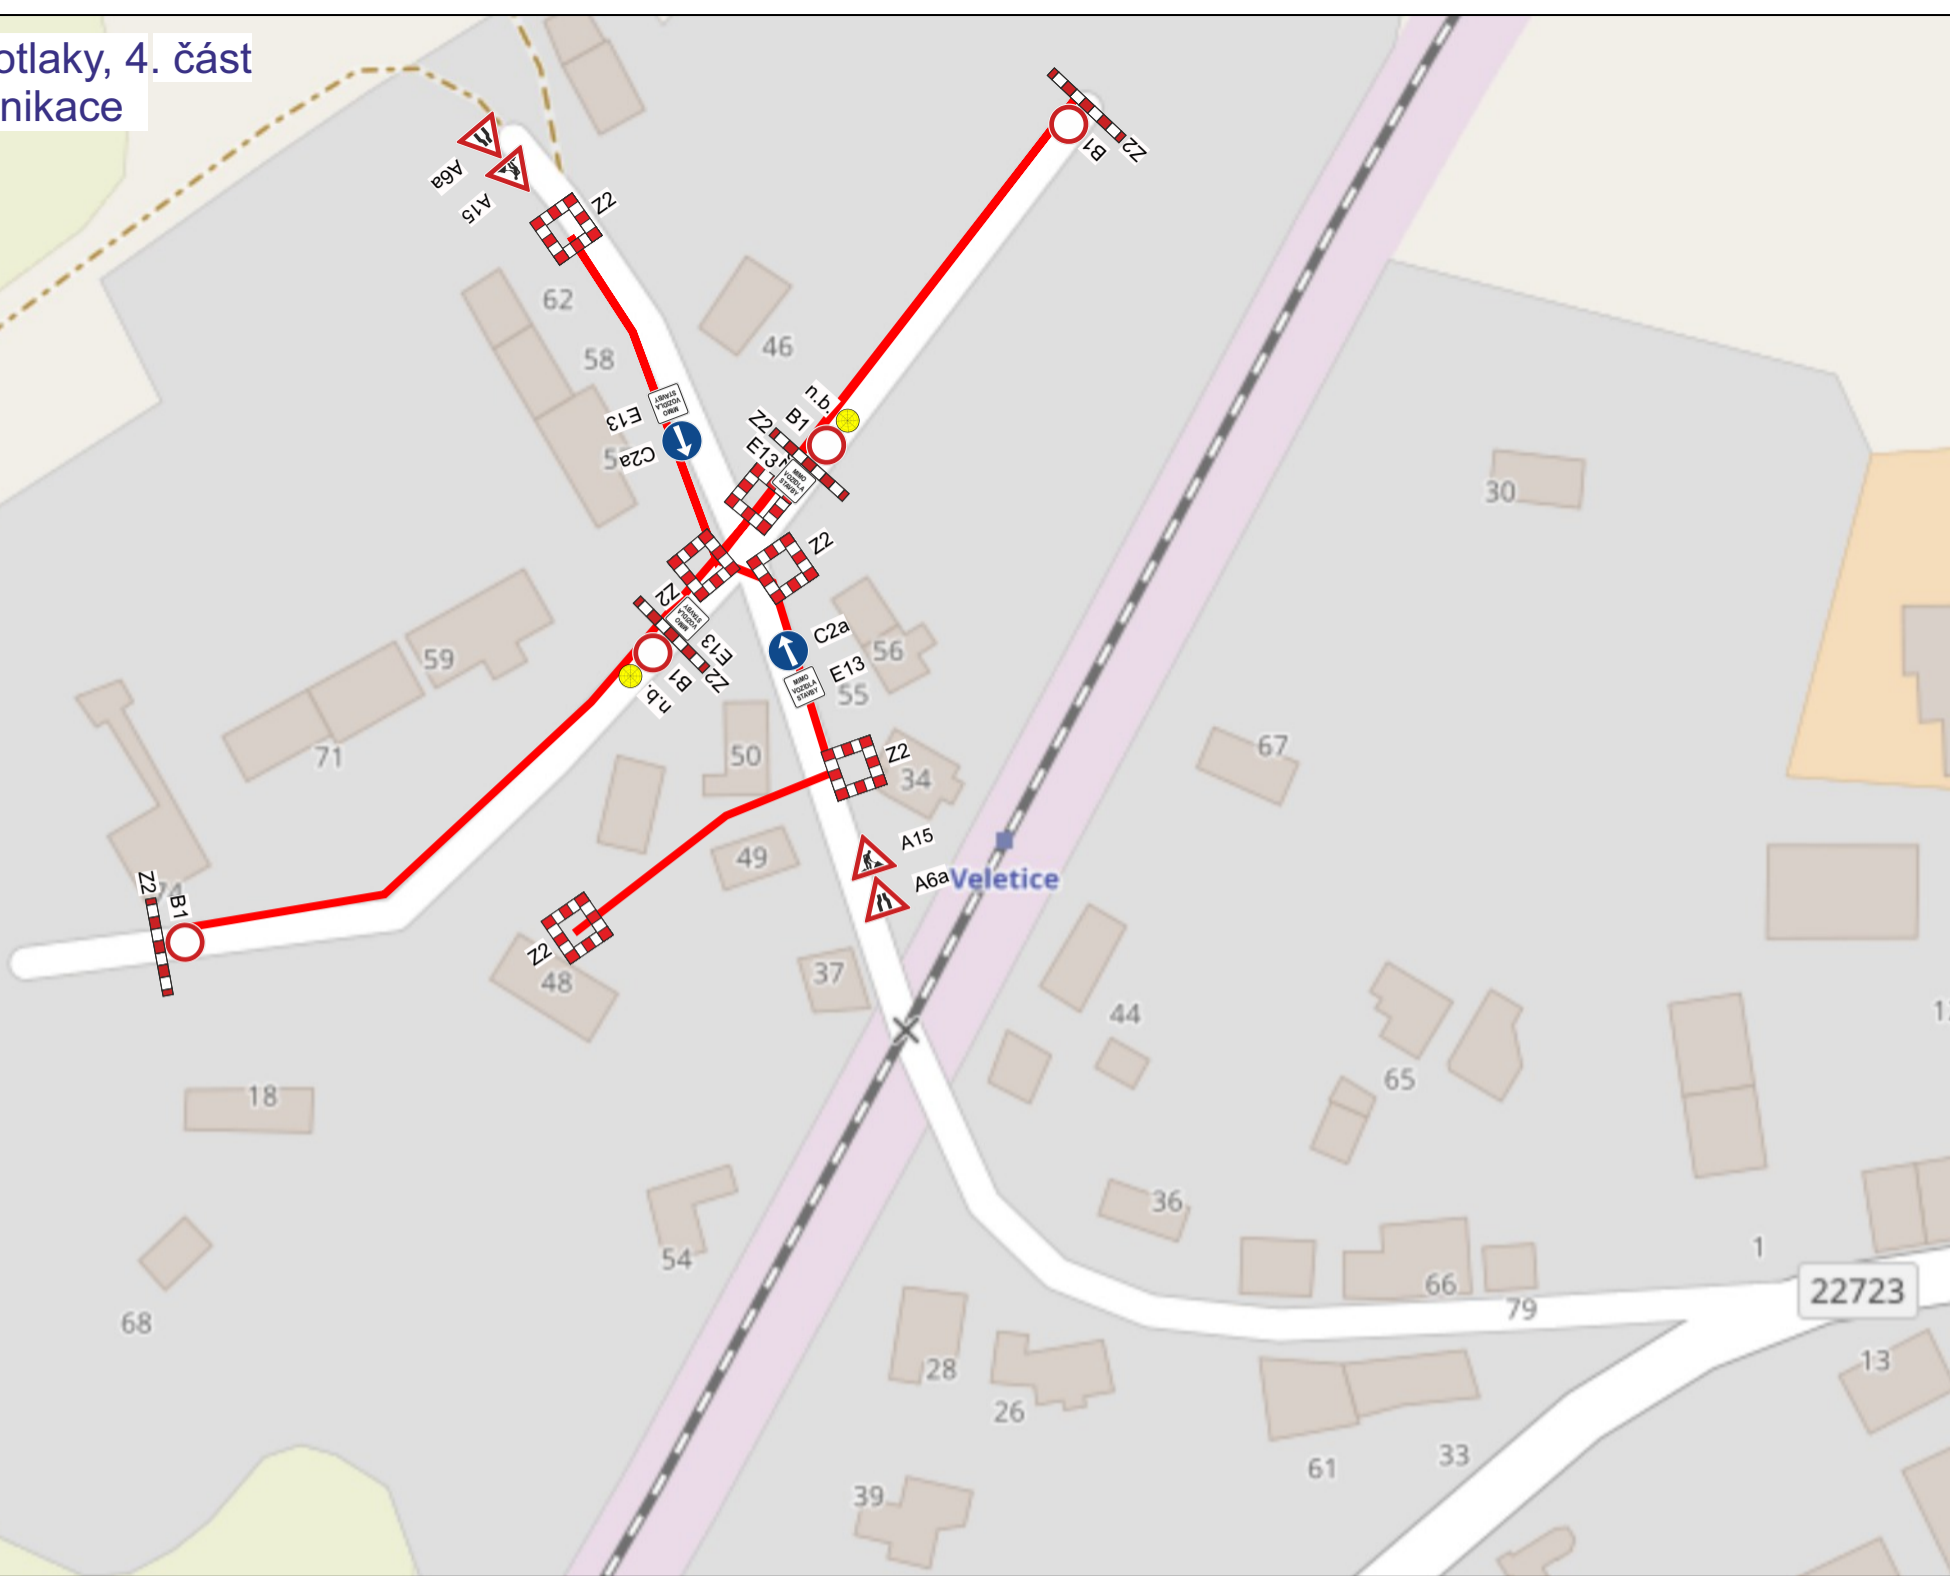

razítko DOSS

V místě startovací a cílové jámy
bude zajištěn průjezd š. min. 2,75m.

Bude zajištěn bezpečný přístup
do nemovitostí dotčených stavbou!

Při umístění dopravního značení musí
být dodrženy podmínky dané
v Příručce pro označování pracovních míst
na dálnicích a silnicích vydané RSaD,
zák. č. 361/2000 Sb. v platném znění
a zák. č. 13/1997 Sb. v platném znění.

Zodpovědná osoba: Tomáš Březina	Kontroloval: Tomáš Březina	Kreslil: Tomáš Vydra	
Objednatel: T4BUILDING			
Akce: Veletice - Stránky, kanalizace a ČOV			Formát: A3
			Měřítko: 02/2025
			Účel: DIR
Obsah: Návrh DIO			Číslo výkresu: 02
			Paré č.: