CHODNÍK - ŽATECKÁ UL., HOLEDEČ
KOORDINAČNÍ SITUAČNÍ VÝKRES
M 1:250

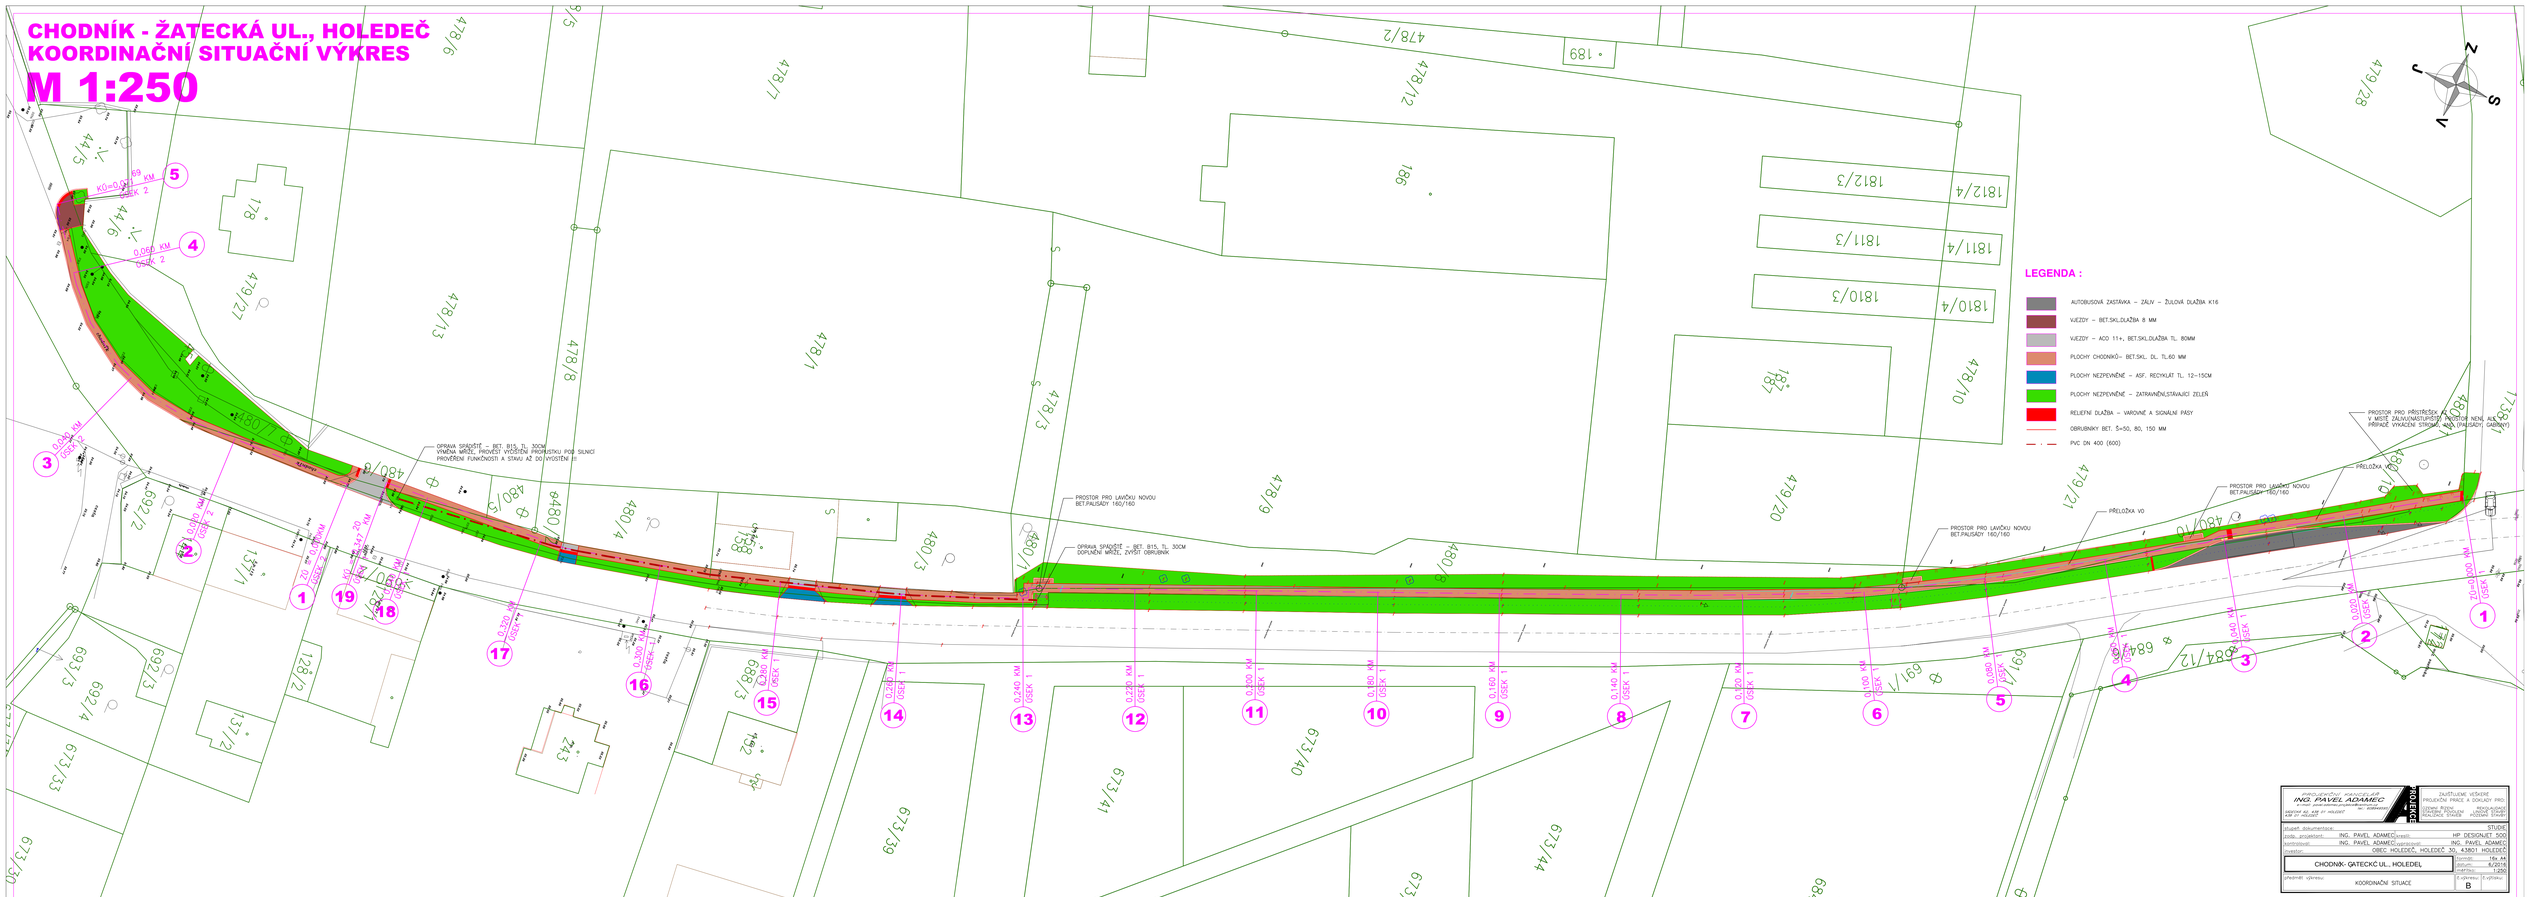
LEGENDA :
AUTOBUSOVÁ ZASTÁVKA – ZÁLIV – ŽULOVÁ DLAŽBA K16
VJEZDY – BET.SKL.DLAŽBA 8 MM
VJEZDY – ACO 11+, BET.SKL.DLAŽBA TL. 80MM
PLOCHY CHODNÍKŮ– BET.SKL. DL. TL.60 MM
PLOCHY NEZPEVNĚNÉ – ASF. RECYKLÁT TL. 12–15CM
PLOCHY NEZPEVNĚNÉ – ZATRAVŇOVÁVAJÍCÍ ZELEŇ
RELIÉFNÍ DLAŽBA – VAROVNÉ A SIGNÁLNÍ PÁSY
OBRUBNÍKY BET. 5÷50, 80, 150 MM
PVC DN 400 (600)
OPRAVA SPADIŠTĚ – BET. B15, TL. 30CM VYMĚNA MŘÍŽE, PROVEST VYOSTŘENÍ PROHLOUBENÍ POD SILNICÍ PROVĚŘENÍ FUNKČNOSTI A STAVU AŽ DO VYOSTŘENÍ !!!
PROSTOR PRO LAVIČKU NOVOU BET.PALISÁDY 160/160
OPRAVA SPADIŠTĚ – BET. B15, TL. 30CM DOPLNĚNÍ MŘÍŽE, ZVÝŠIT OBRUBNÍK
PROSTOR PRO LAVIČKU NOVOU BET.PALISÁDY 160/160
PŘELOŽKA VO
PROSTOR PRO LAVIČKU NOVOU BET.PALISÁDY 160/160
PROSTOR PRO PŘÍSTŘEŠEK A ODPADKOVÝ KOŠ V MÍSTĚ ZÁLIVU/ZASTÁVKY, POKUD TOTO NENÍ ALE V PŘÍPADĚ VYKÁCENÍ STROMŮ, NÁHR. VÝSADBY (PALISÁDY, GABIONY)
PŘELOŽKA
PŘELOŽKA
PŘELOŽKA