



HOLEDEČ, VÁŽNÁ, MLÝNSKÁ rekonstrukce vodovodu

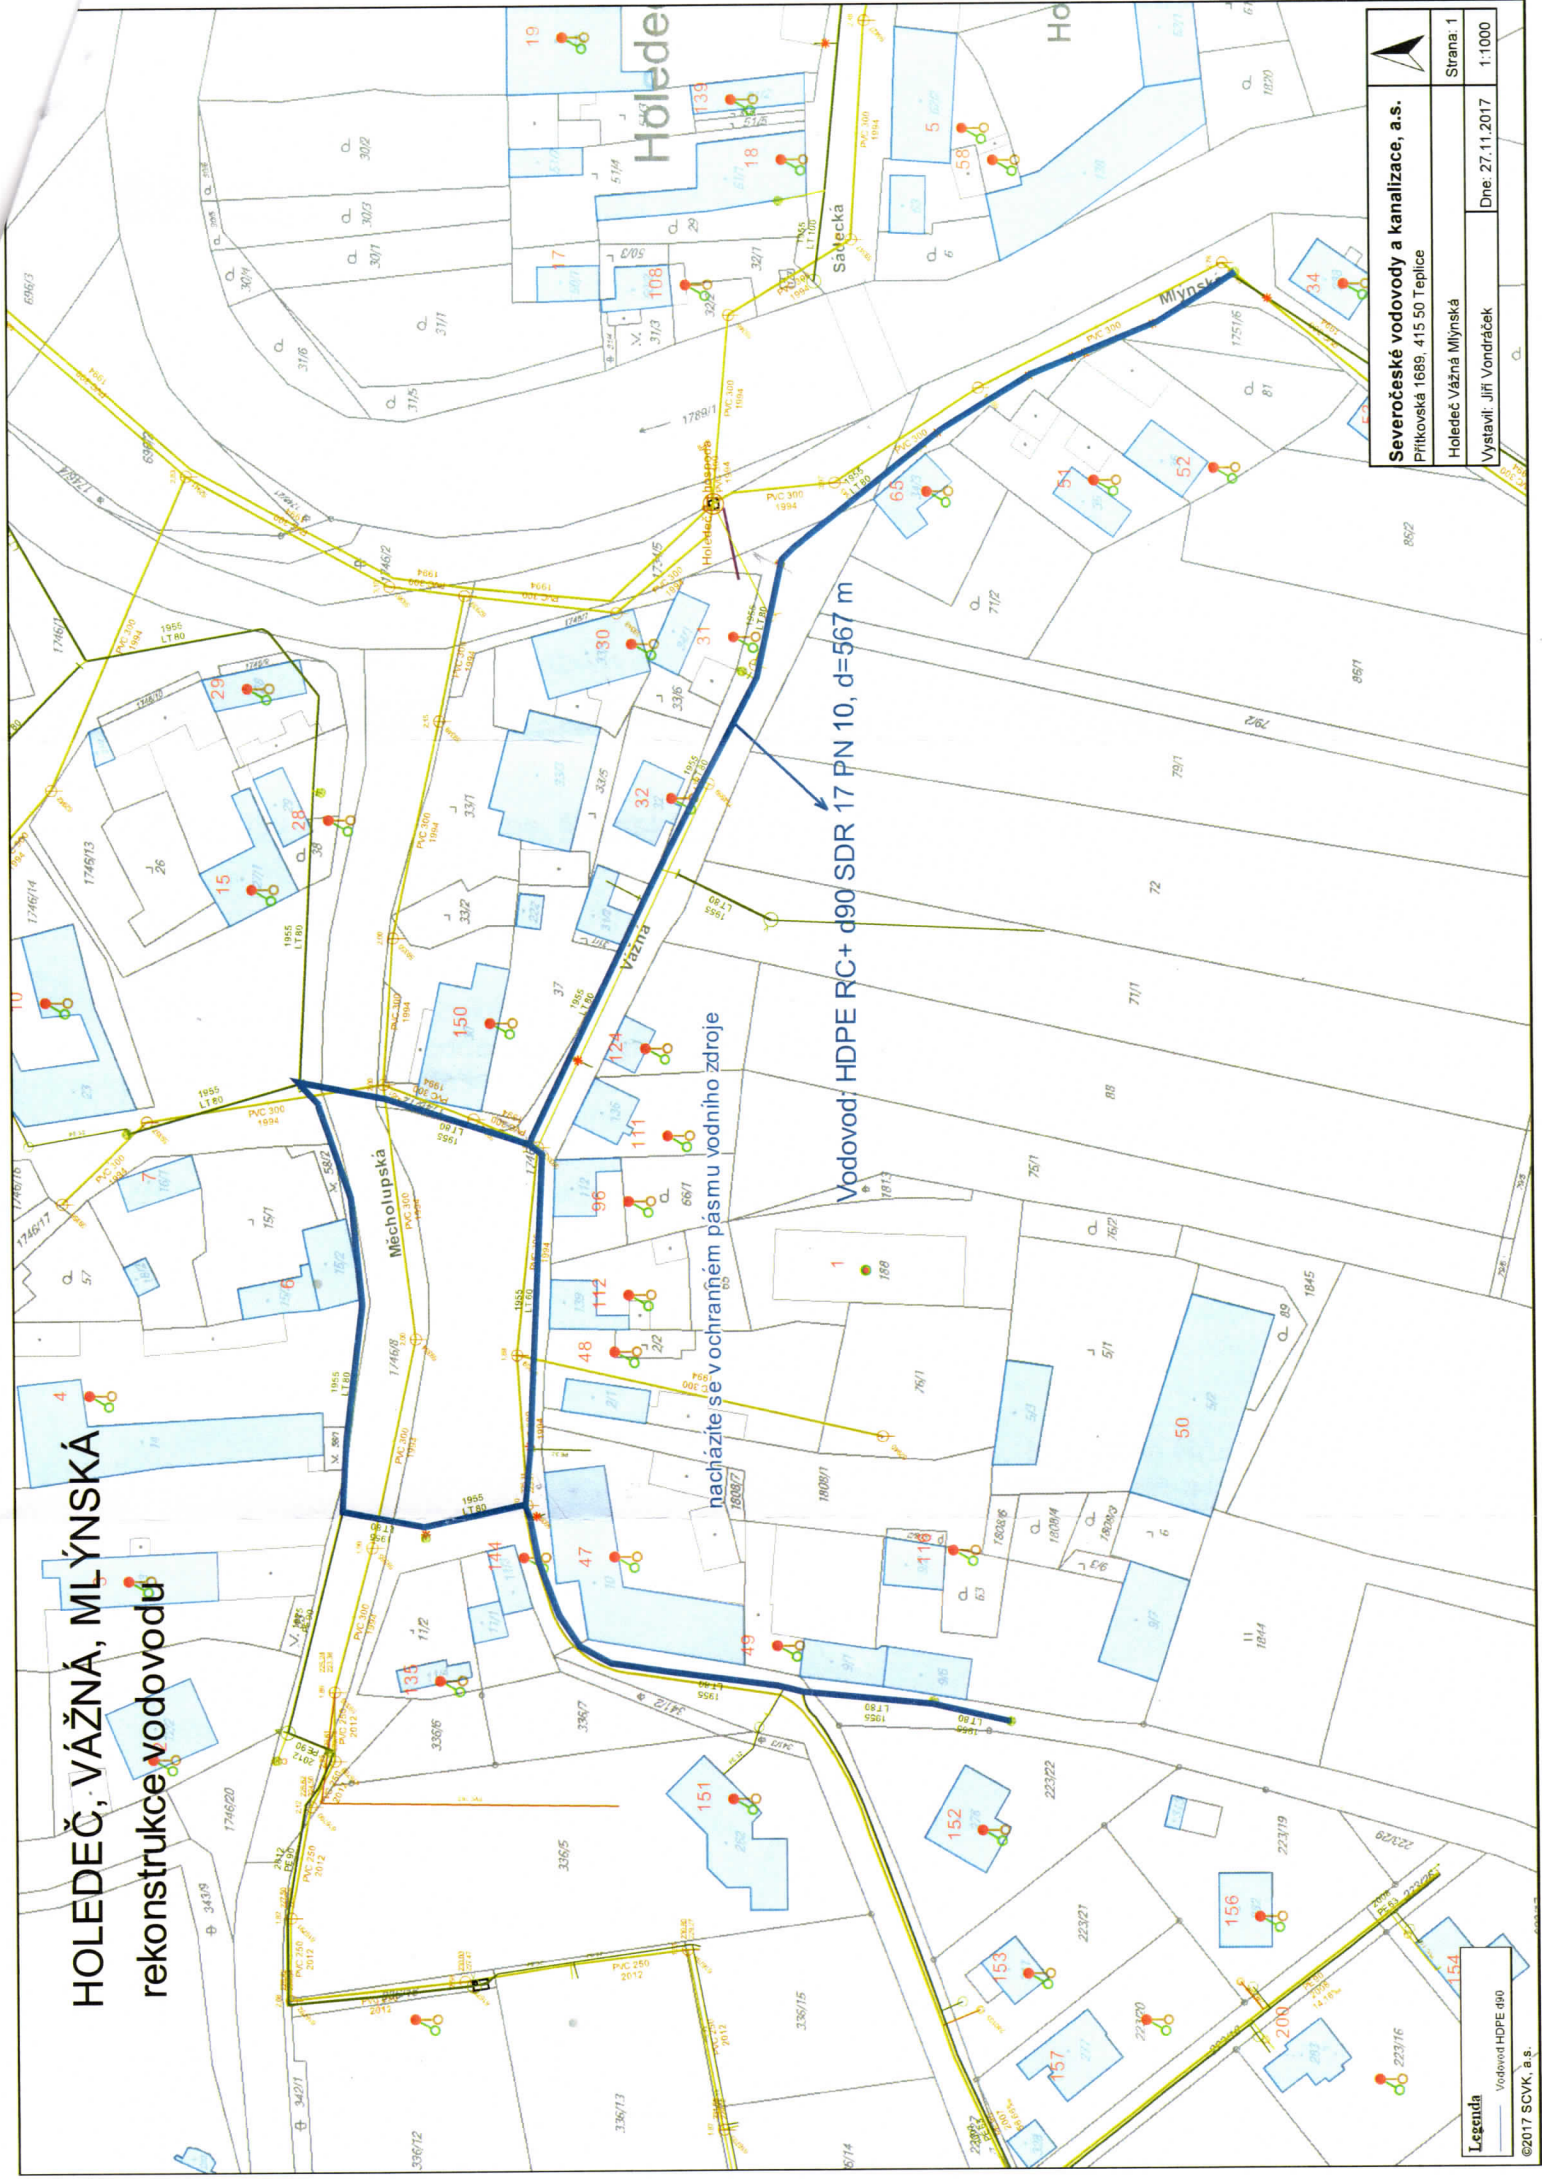


Vodovod: HDPE RC+ d90 SDR 17 PN 10, d=567 m

nachází se v ochranném pásmu vodního zdroje

	
Severočeské vodovody a kanalizace, a.s. Přítkovská 1689, 415 50 Teplice	
Holedeč Vážná Mlýnská	
Vystavil: Jiří Vondráček	Dne: 27.11.2017
Strana: 1	
1:1000	

Legenda

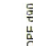-  Vodovod HDPE d90

©2017 SCVK, a.s.