


C.4 CELKOVÁ SITUACE M 1: 2000 (k.ú. Veletice, k.ú. Stránky)

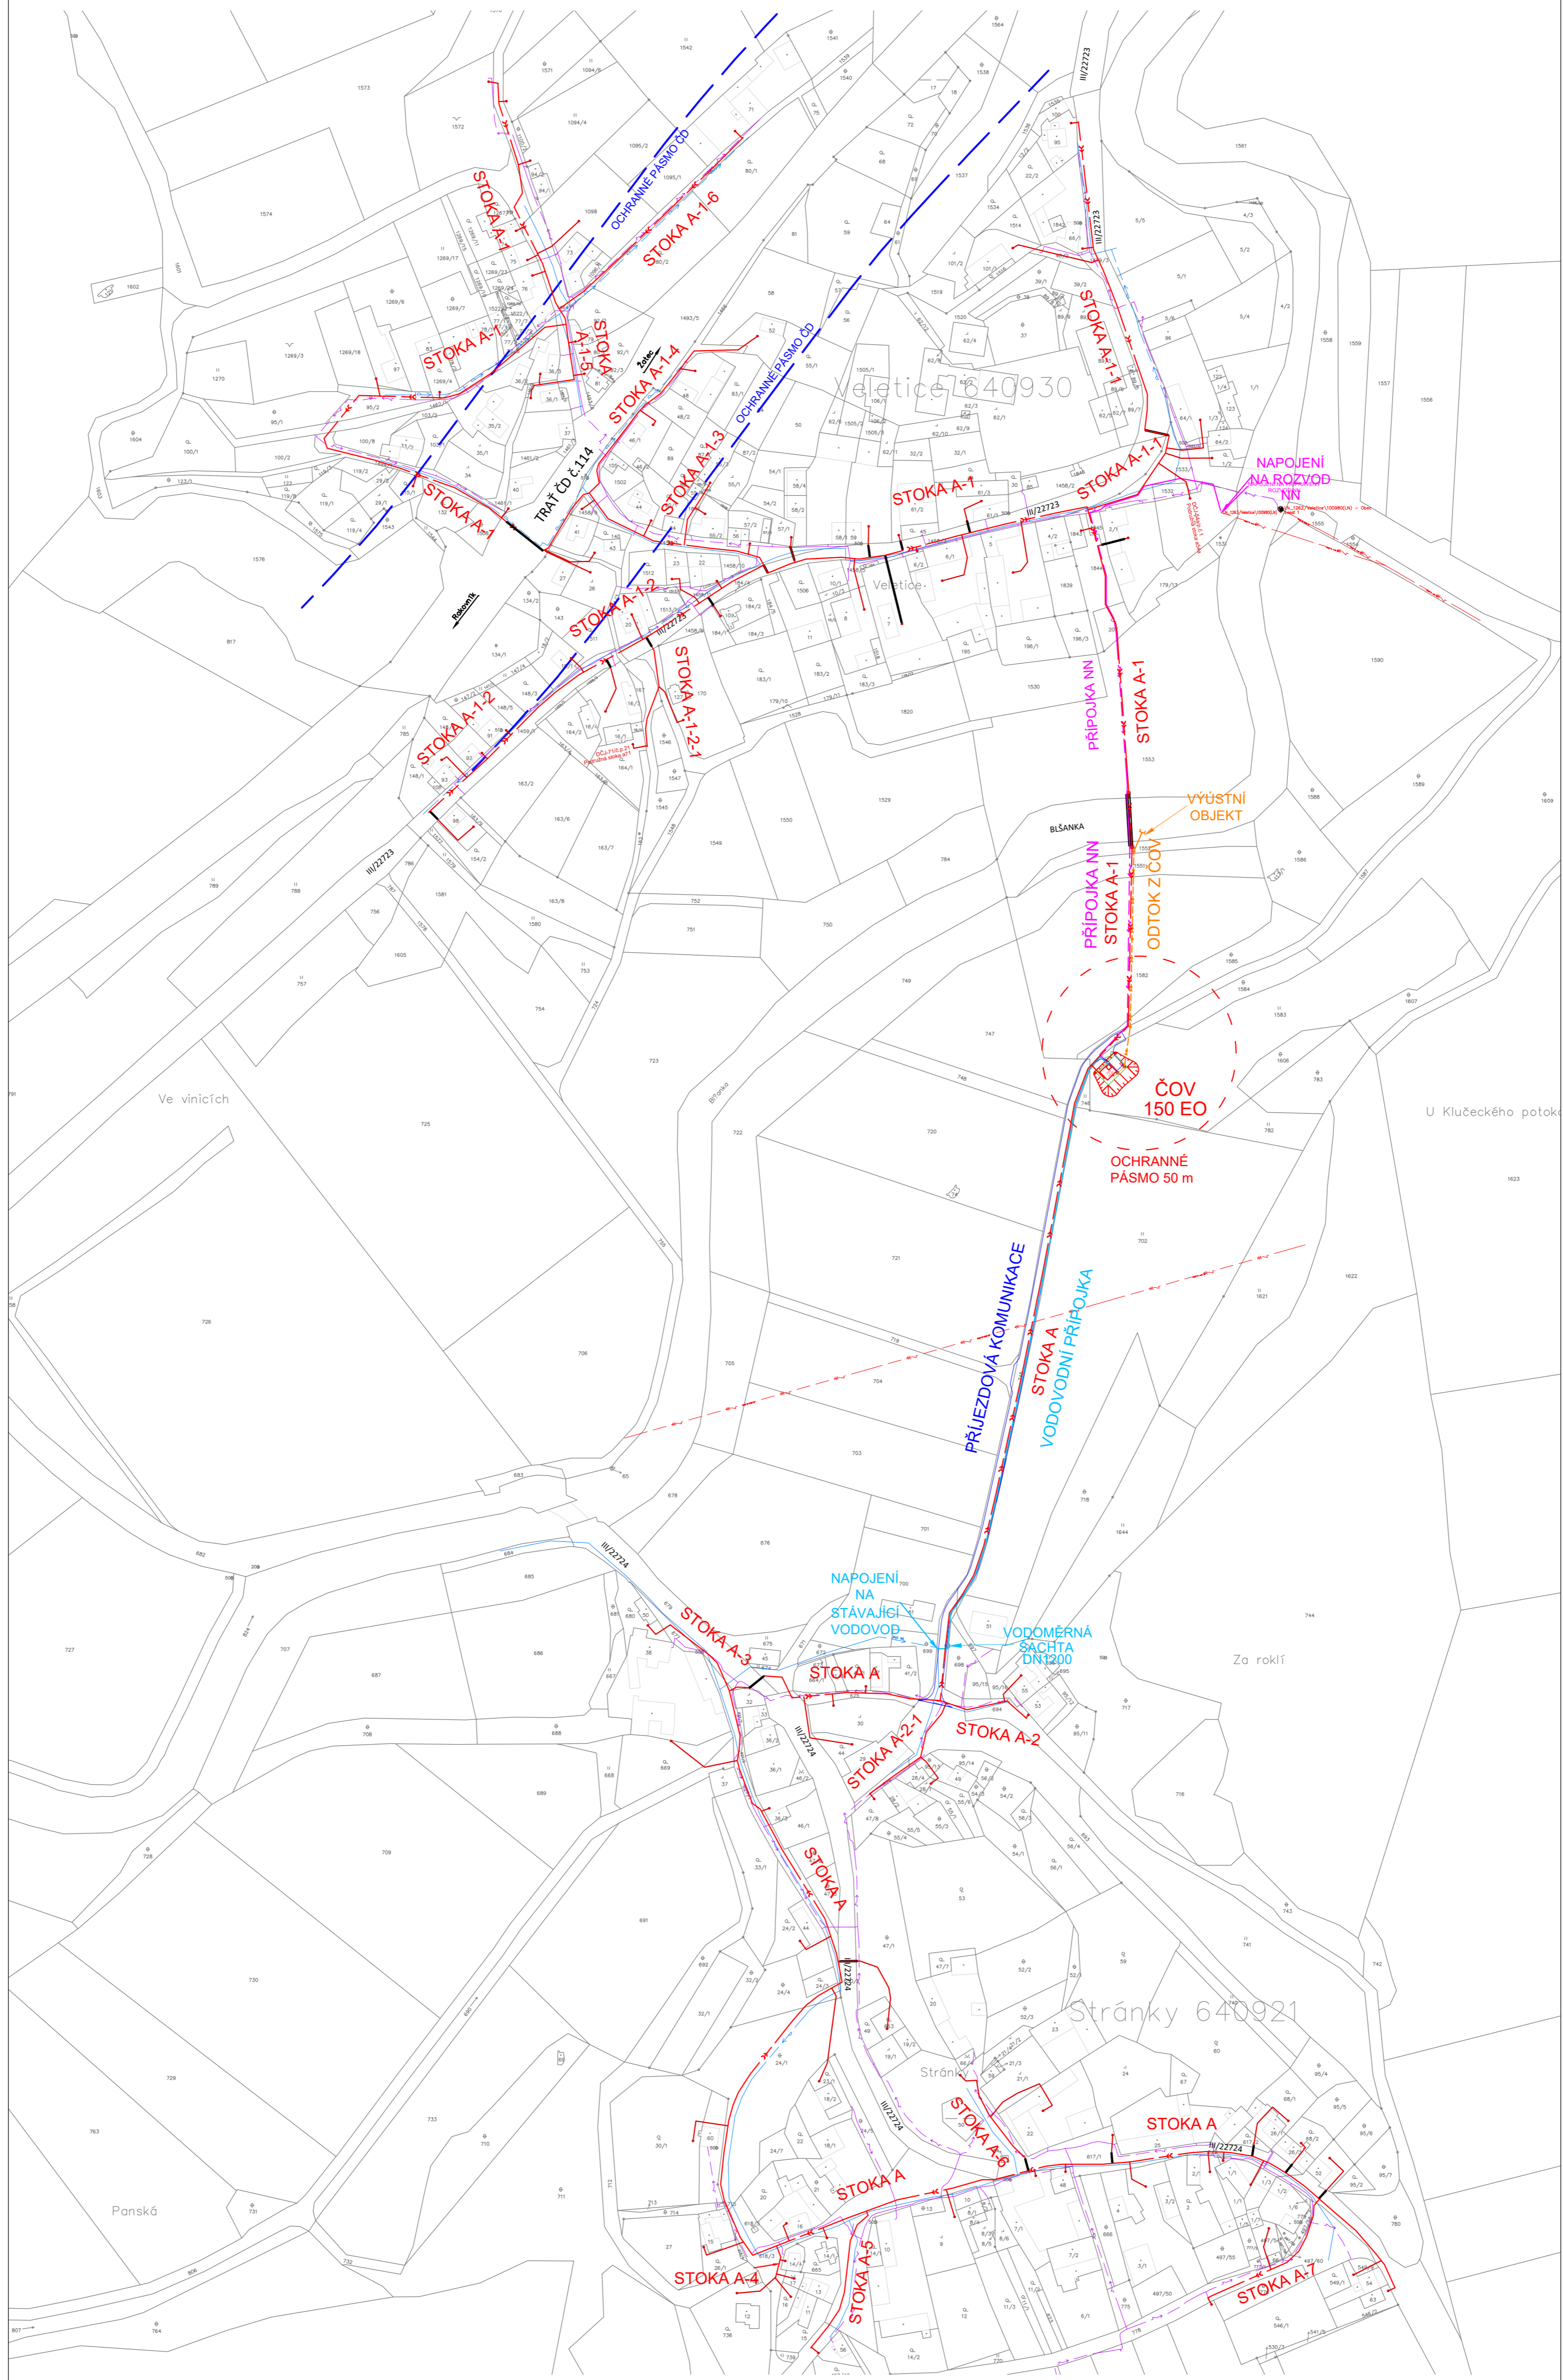


LEGENDA NOVÝCH STAVEBNÍCH OBJEKTŮ:

- >—> TLAKOVÁ KANALIZACE - HLAVNÍ STOKY (IO 01)
- TLAKOVÁ KANALIZACE - PŘÍPOJKY - TLAKOVÁ ČÁST (IO 01)
- DOMOVNÍ ČERPAČÍ JÍMKY (IO 01)
- >—> VODOVODNÍ PŘÍPOJKA PRO NOVOU ČOV (IO 02.3)
- >—> EL. PŘÍPOJKA PRO NOVOU ČOV (IO 02.3)
- PŘÍJEZDOVÁ KOMUNIKACE K ČOV (IO 02.2)
- >—> ODTOK Z ČOV (IO 02.5)

LEGENDA STÁVAJÍCÍCH INŽ. SÍTÍ

- STÁVAJÍCÍ VODOVOD
- STÁVAJÍCÍ EL. VEDENÍ NN
- STÁVAJÍCÍ EL. VEDENÍ VN

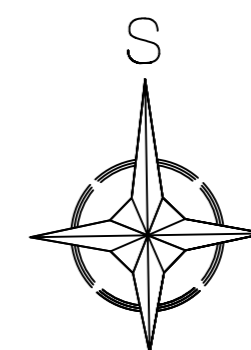

ZMĚNA	PROJEKT	DATUM	PODPIS
a			
b			
c			
VYPRACOVALA: Ing. Dagmar KOŠOVÁ		ZODPOVĚDNÝ PROJEKTANT: Ing. Pavel MRZENA	
INVESTOR: Obec HOLEDEČ, Holedeč 30, 438 01 Holedeč			
OBEC: Veletice, Stránky		KRAJ: ÚSTECKÝ	
STAVBA: KANALIZACE A ČOV VELETICE - STRÁNKY (DPS)			
OBSAH: CELKOVÁ SITUACE			
FORMÁT: 6x44		DATUM: 09/2021	
STUPEŇ: DPS		ČÍS. ZAKÁZKY: 18-3596-14	
MĚRÍTKO: 1:2000		ČÍS. VÝKRESU: C.4	