








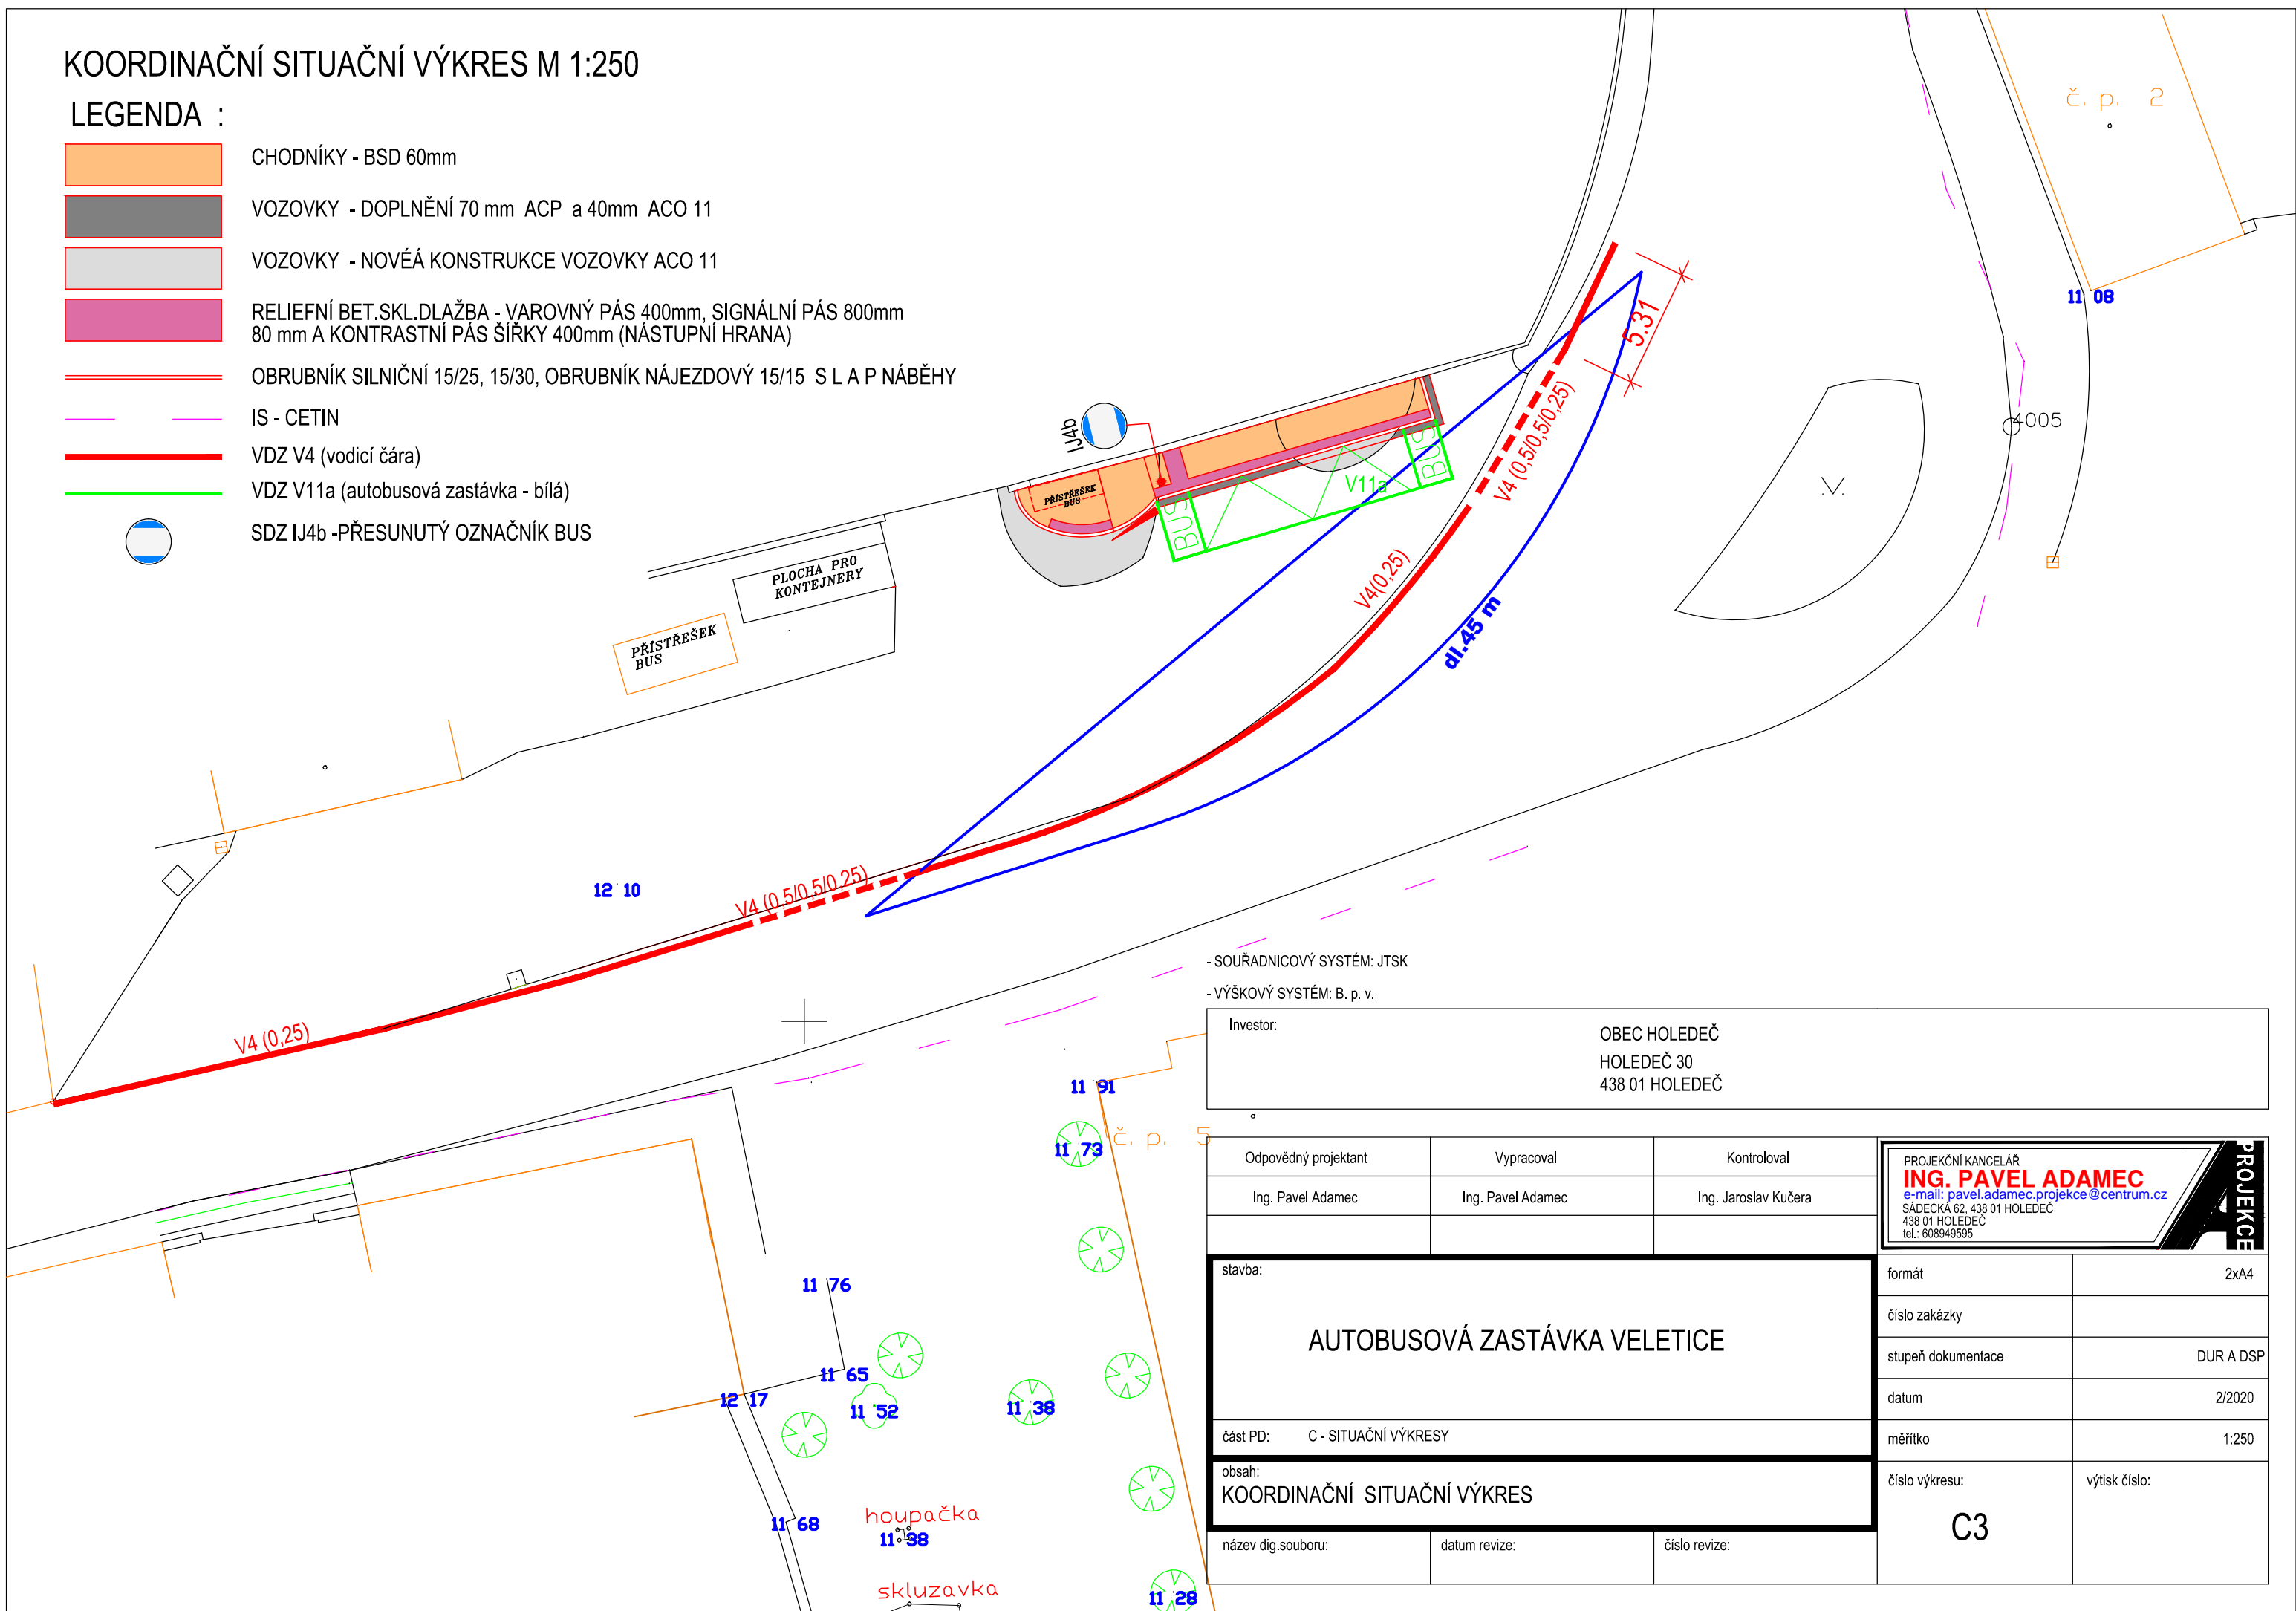


KOORDINAČNÍ SITUAČNÍ VÝKRES M 1:250

LEGENDA :

-  CHODNÍKY - BSD 60mm
-  VOZOVKY - DOPLNĚNÍ 70 mm ACP a 40mm ACO 11
-  VOZOVKY - NOVĚÁ KONSTRUKCE VOZOVKY ACO 11
-  RELIEFNÍ BET.SKL.DLAŽBA - VAROVNÝ PÁS 400mm, SIGNÁLNÍ PÁS 800mm 80 mm A KONTRASTNÍ PÁS ŠÍŘKY 400mm (NÁSTUPNÍ HRANA)
-  OBRUBNÍK SILNIČNÍ 15/25, 15/30, OBRUBNÍK NÁJEZDOVÝ 15/15 S L A P NÁBĚHY
-  IS - CETIN
-  VDZ V4 (vodící čára)
-  VDZ V11a (autobusová zastávka - bílá)
-  SDZ IJ4b -PŘESUNUTÝ OZNAČNÍK BUS



- SOUŘADNICOVÝ SYSTÉM: JTSK
 - VÝŠKOVÝ SYSTÉM: B. p. v.

Investor:	OBEC HOLEDEČ HOLEDEČ 30 438 01 HOLEDEČ
-----------	--

Odpovědný projektant	Vypracoval	Kontroloval
Ing. Pavel Adamec	Ing. Pavel Adamec	Ing. Jaroslav Kučera

PROJEKČNÍ KANCELÁŘ
ING. PAVEL ADAMEC
 e-mail: pavel.adamec.projekce@centrum.cz
 SÁDECKÁ 62, 438 01 HOLEDEČ
 438 01 HOLEDEČ
 tel.: 608949595

stavba:	AUTOBUSOVÁ ZASTÁVKA VELETICE	
část PD:	C - SITUAČNÍ VÝKRESY	
obsah:	KOORDINAČNÍ SITUAČNÍ VÝKRES	

formát	2xA4
číslo zakázky	
stupeň dokumentace	DUR A DSP
datum	2/2020
měřítko	1:250
číslo výkresu:	výtisk číslo:
C3	

název dig.souboru:	datum revize:	číslo revize:
--------------------	---------------	---------------