


C.4 CELKOVÁ SITUACE M 1: 2000 (k.ú. Veletice, k.ú. Stránky)

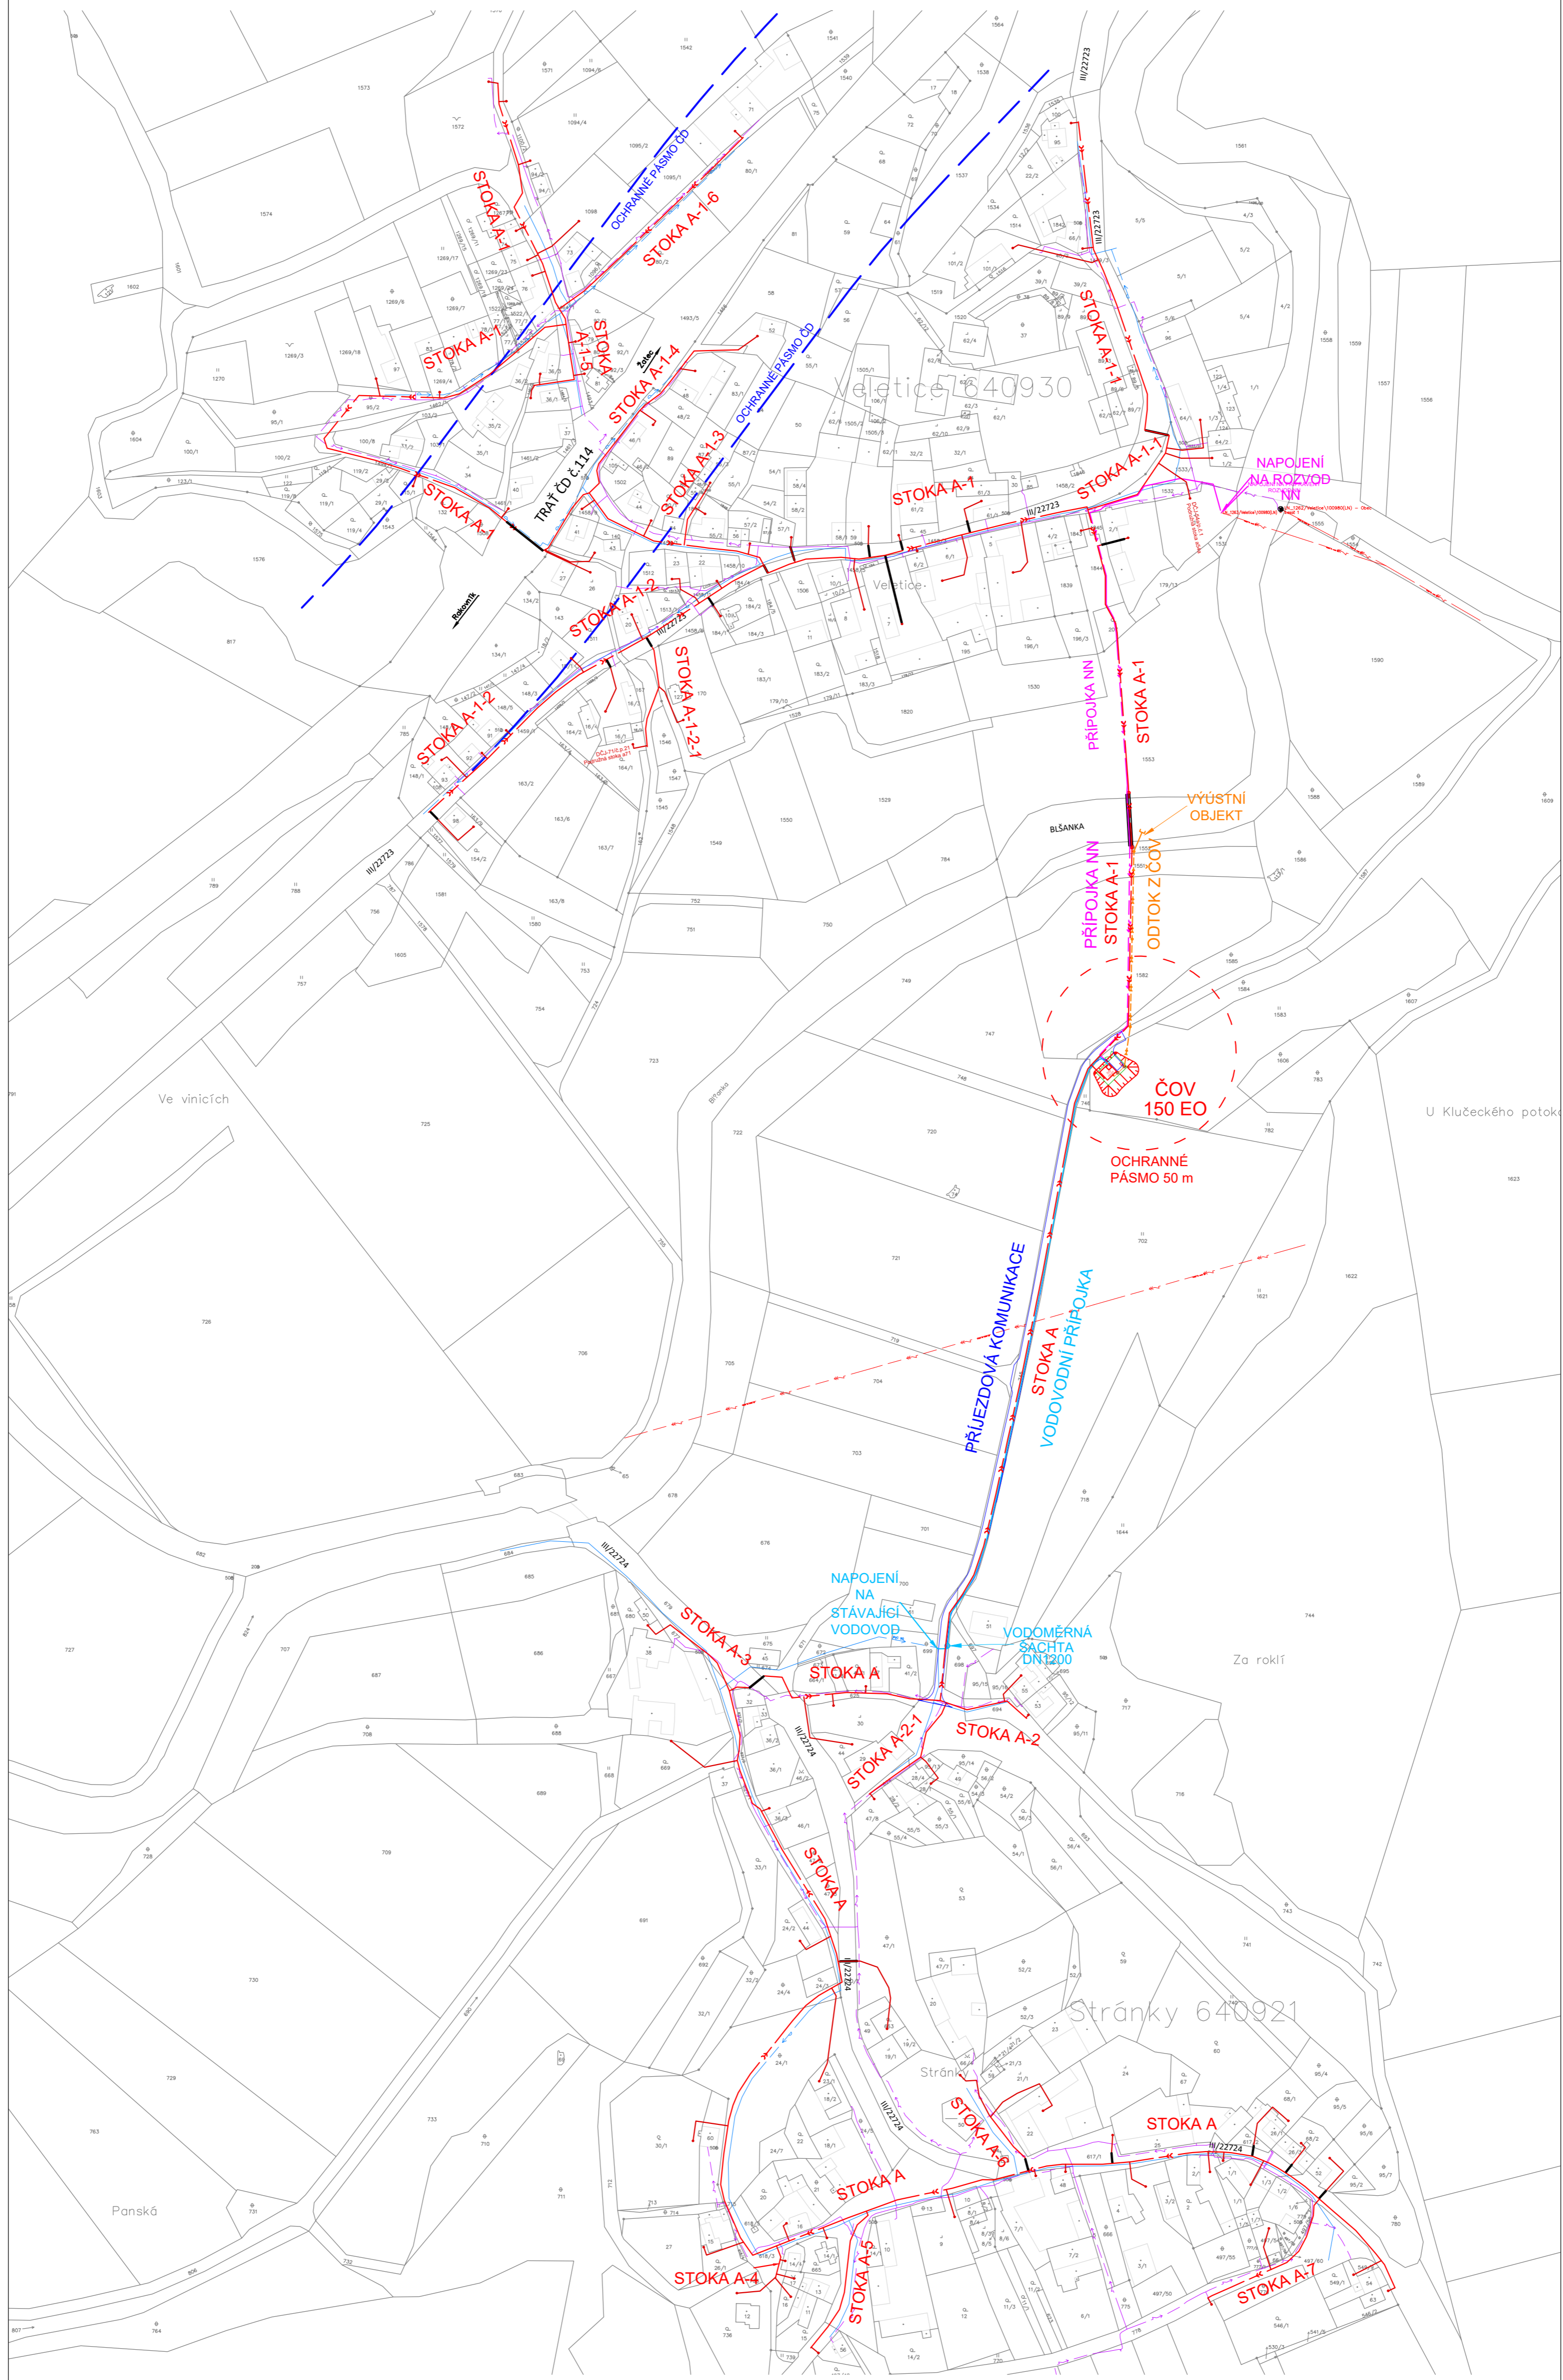


LEGENDA NOVÝCH STAVEBNÍCH OBJEKTŮ:

- ▶—▶—▶ TLAKOVÁ KANALIZACE - HLAVNÍ STOKY (IO 01)
- TLAKOVÁ KANALIZACE - PŘÍPOJKY - TLAKOVÁ ČÁST (IO 01)
- DOMOVNÍ ČERPAČÍ JÍMKY (IO 01)
- ▶—▶—▶ VODOVODNÍ PŘÍPOJKA PRO NOVOU ČOV (IO 02.3)
- ▶—▶—▶ EL. PŘÍPOJKA PRO NOVOU ČOV (IO 02.3)
- ▶—▶—▶ PŘÍJEZDOVÁ KOMUNIKACE K ČOV (IO 02.2)
- ▶—▶—▶ ODTOK Z ČOV (IO 02.5)

LEGENDA STÁVAJÍCÍCH INŽ. SÍTÍ

- STÁVAJÍCÍ VODOVOD
- STÁVAJÍCÍ EL. VEDENÍ NN
- STÁVAJÍCÍ EL. VEDENÍ VN

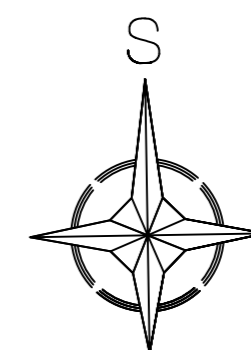

ZMĚNA	C	PROVEDL	DATUM	PODPIS
VYPRACOVALA:	Ing. Dagmar KOŠOVÁ	ZODPOVĚDNÝ PROJEKTANT:	Ing. Pavel MRZENA	
INVESTOR:	Obec HOLEDEČ, Holedeč 30, 438 01 Holedeč			
OBEC:	Veletice, Stránky	KRAJ:	ÚSTECKÝ	
STAVBA:	<b>KANALIZACE A ČOV VELETICE - STRÁNKY (DPS)</b>		FORMÁT:	A4
OBSAH:	<b>CELKOVÁ SITUACE</b>		DATUM:	09/2021
			STUPEŇ:	DPS
			ČÍS. ZAKÁZKY:	18-3596-14
			MĚRÍTKO:	1:2000
			ČÍS. VÝKRESU:	<b>C.4</b>