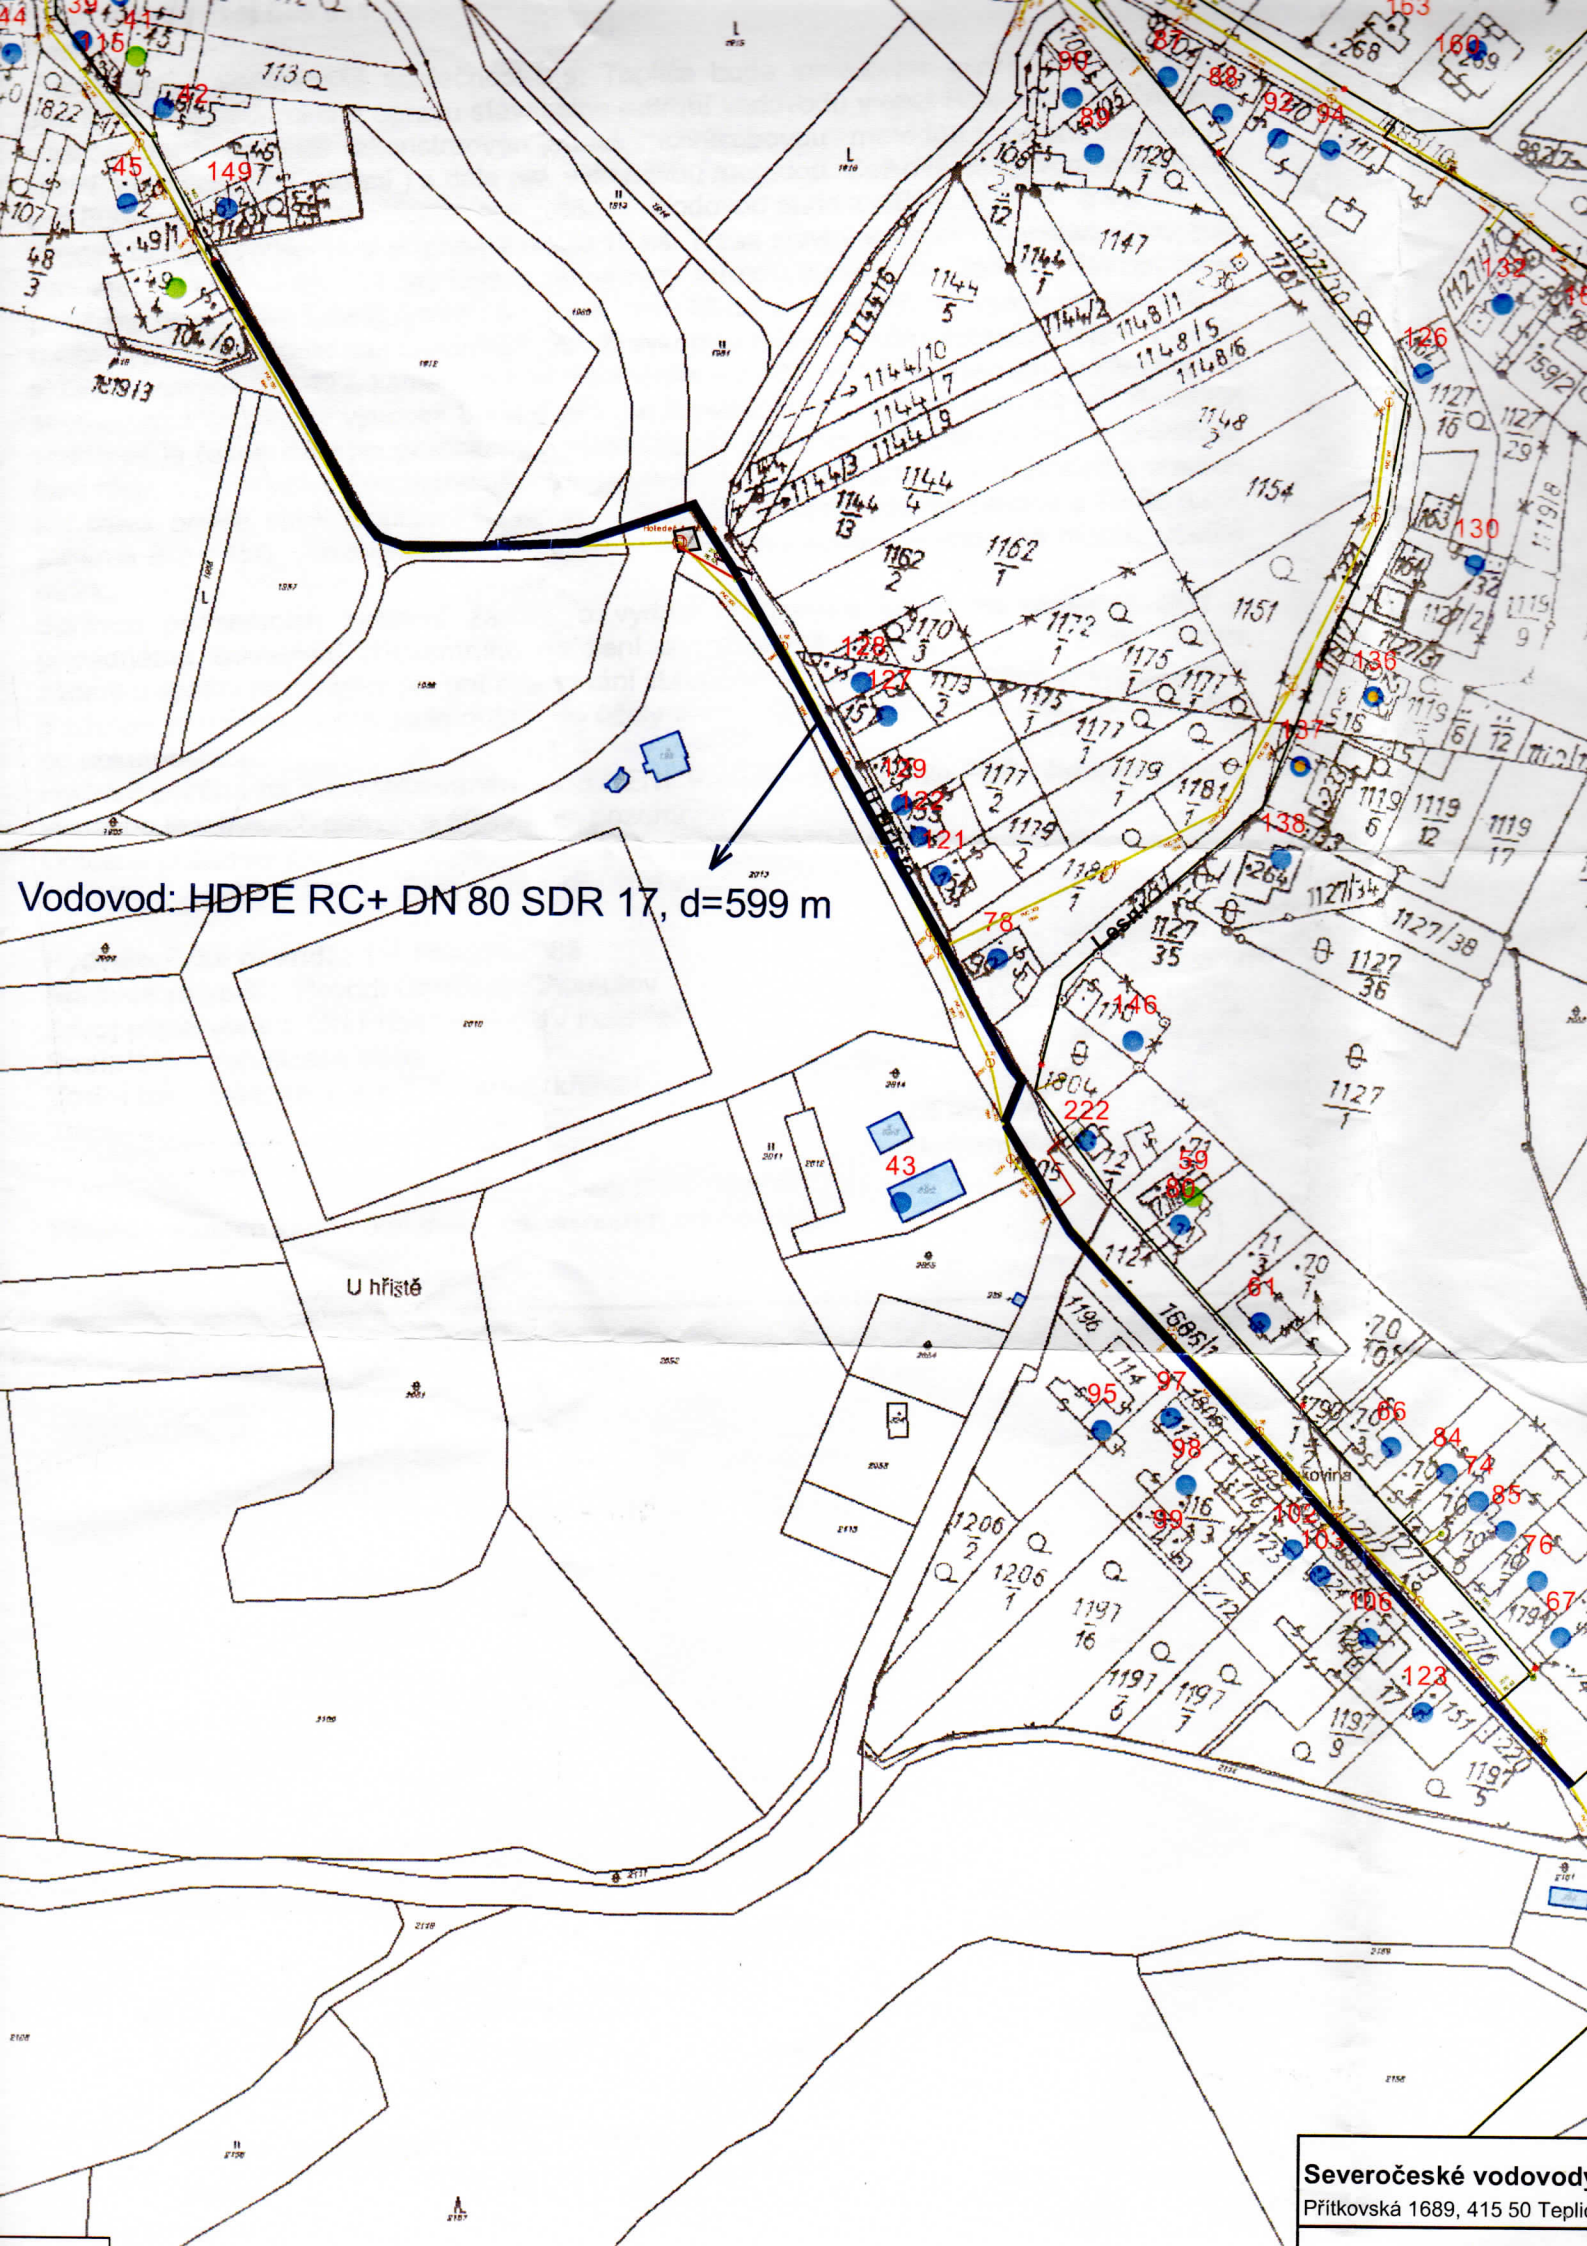
Vodovod: HDPE RC+ DN 80 SDR 17, d=599 m
U hřiště
Severočeské vodovody
Přítkovská 1689, 415 50 Teplic