


KOORDINAČNÍ SITUAČNÍ VÝKRES M 1:500

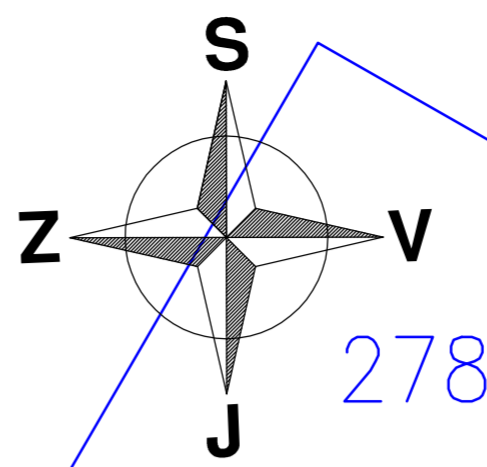

LEGENDA PLOCH :


- VOZOVKY – VEGETAČNÍ DLAŽBA 80MM – PŘÍRODNÍ
- VJEZDY, CHODNÍČKY –VEGETAČNÍ DLAŽBA TL.80MM – COLORMIX PODZIM
- PLOCHY NEZPEVNĚNÉ – ZATRAVNĚNÍ,STÁVAJÍCÍ ZELEŇ
- OBRUBNÍKY BET. Š=80 MM

LEGENDA IS :

- STL PLYNOVOD – NETGAS
- VODOVOD DO DN500 – SČVK
- KANALIZACE DO DN500 –SČVK
- SEK – CETIN
- PODZEMNÍ VEDENÍ NN DO 1KV – ČEZ DISTRIBUCE
- VEŘEJNÉ OSVĚTLENÍ – OBEC HOLEDEČ

LEGENDA SDZ :

- IP 10a SLEPÁ POZEMNÍ KOMUNIKACE

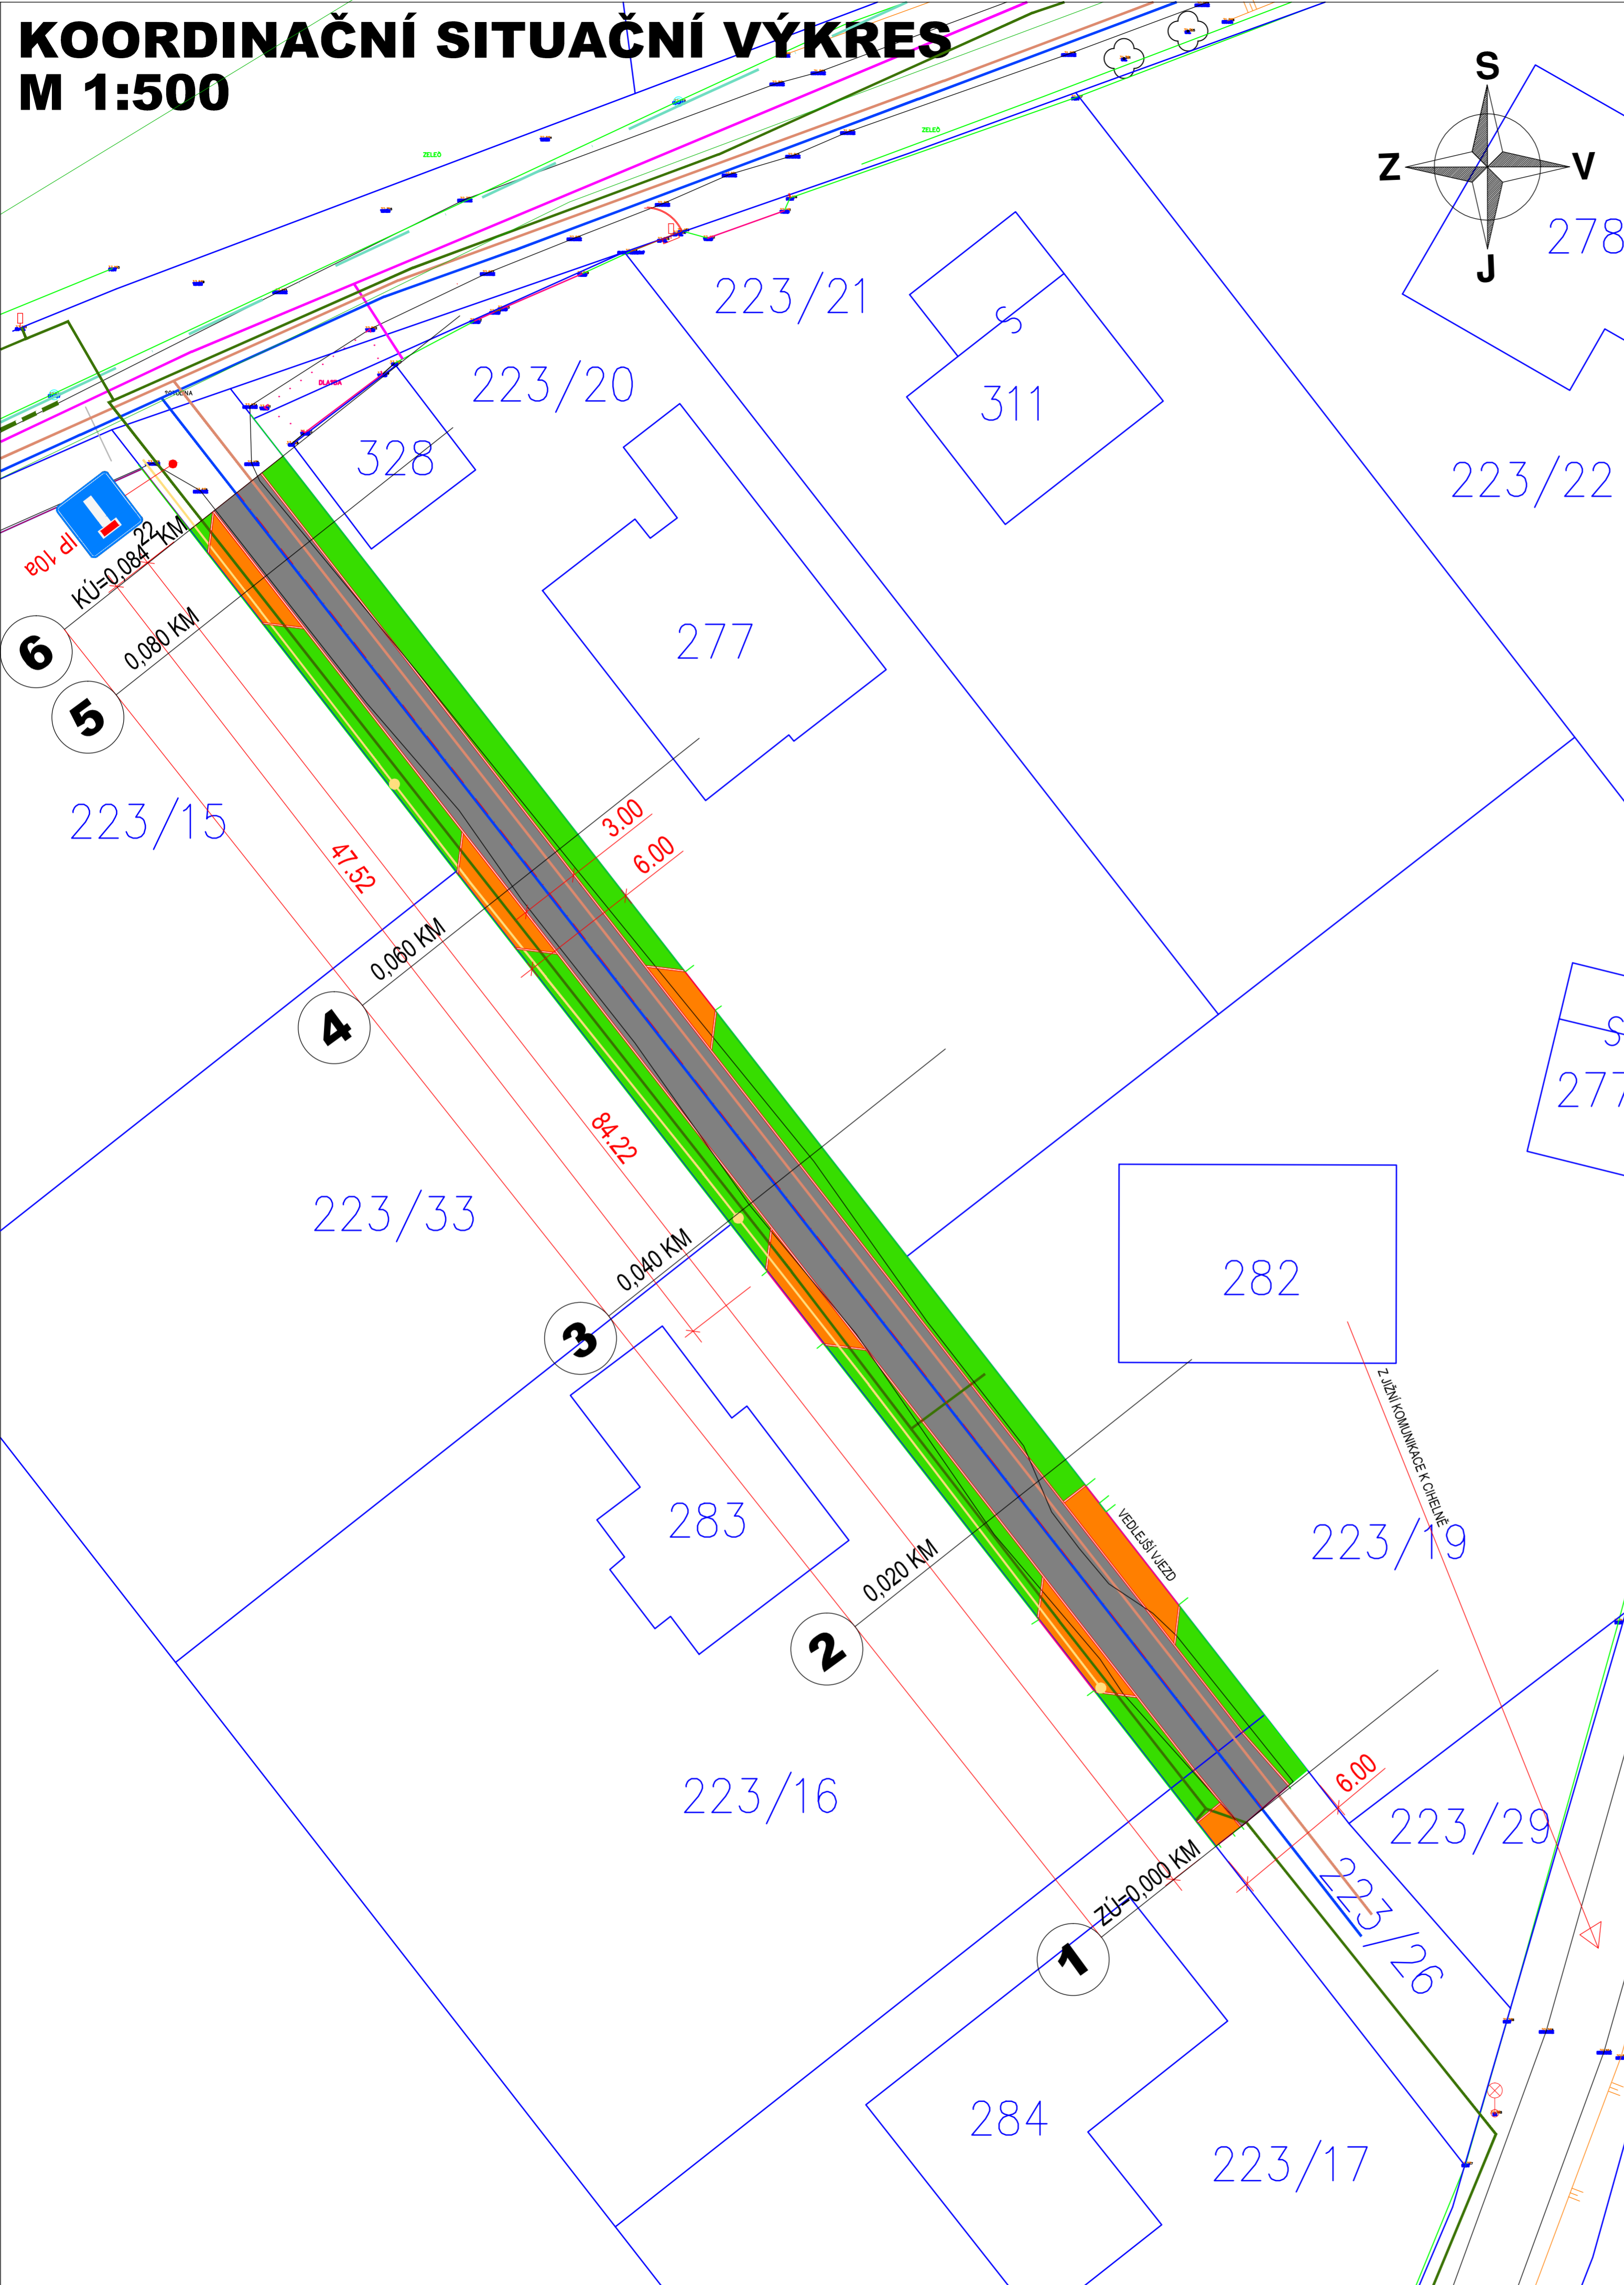

- SOUŘADNICOVÝ SYSTÉM: JTSK

- VÝŠKOVÝ SYSTÉM: B. p. v.

Investor: OBEC HOLEDEČ
HOLEDEČ 30
438 01 HOLEDEČ

Odpovědný projektant	Vypracoval	Kontroloval	PROJEKČNÍ KANCELÁŘ ING. PAVEL ADAMEC e-mail: pavel.adamec.projekce@centrum.cz SAJBOVÁ 42, 438 01 HOLEDEČ 438 01 HOLEDEČ tel. 608949595
Ing. Pavel Adamec	Ing. Pavel Adamec	Ing. Jaroslav Kučera	

stavba:	STAVEBNÍ ÚPRAVY MK 8c, p.p.č. 223/18, k.ú. HOLEDEČ	formát:	6x4
číslo zakázky		stupeň dokumentace	DPS
datum	2/2021	měřítko	1:200
část PD:	C - SITUAČNÍ VÝKRESY	číslo výkresu:	C2
obsah:	KOORDINAČNÍ SITUAČNÍ VÝKRES	výtisk číslo:	
název dig.souboru:	datum revize:	číslo revize:	